

Vaše č. j.:
Ze dne:
Naše č. j.: PK - DSH/913/18
Spis. zn.: ZN/199/DSH/18
Počet listů: 2
Počet příloh: 1
Počet listů příloh: 3 x situace DIO

┌
dle rozdělovníku
└

Vyřizuje: Ing. Olga Říhová
Tel.: 377195117
E-mail: olga.rihova@plzensky-kraj.cz

Datum: 29. 1. 2018

VEŘEJNÁ VYHLÁŠKA

NÁVRH OPATŘENÍ OBECNÉ POVAHY

Místní úprava provozu na pozemní komunikaci

Krajský úřad Plzeňského kraje, odbor dopravy a silničního hospodářství, jako věcně a místně příslušný správní orgán podle ustanovení § 124 odst. 4 písm. b) zákona č. 361/2000 Sb., o provozu na pozemních komunikacích a o změnách některých zákonů, ve znění pozdějších předpisů (dále jen „zákon o silničním provozu“), na základě návrhu společnosti **Silnice Klatovy a.s.**, se sídlem Vídeňská 190/I, 33901 Klatovy, IČ 45357307, ze dne 19. 1. 2018

zveřejňuje záměr na stanovení místní úpravy provozu podle ustanovení § 77 odst. 1 písm. b) zákona o silničním provozu, na silnici I/27 v obci Železná Ruda, v místě okružní křižovatky silnice I/27 (ul. Javorská) x silnice II/190 (ul. Špičácká) x MK (ul. Zahradní), v rámci akce „I/27 Železná Ruda, OK – silnice I/27 a II/190“, za účelem zvýšení bezpečnosti silničního provozu úpravou svislého a vodorovného dopravního značení a uvedení předmětné okružné křižovatky (v místě bývalé stykové křižovatky) do provozu v souladu s platnou vyhláškou č. 294/2015 Sb., kterou se provádějí pravidla provozu na pozemních komunikacích.

Odůvodnění

Krajský úřad Plzeňského kraje, odbor dopravy a silničního hospodářství obdržel dne 19. 1. 2018 od společnosti Silnice Klatovy a.s., se sídlem Vídeňská 190/I, 33901 Klatovy, IČ 45357307, podnět ke stanovení místní úpravy provozu na silnici I/27, v obci Železná Ruda, v místě okružné křižovatky silnice I/27 (ul. Javorská) x silnice II/190 (ul. Špičácká) x MK (ul. Zahradní), v rámci akce „I/27 Železná Ruda, OK – silnice I/27 a II/190“, na území Plzeňského kraje, za účelem zvýšení bezpečnosti silničního provozu úpravou svislého a vodorovného dopravního značení a uvedení předmětné okružné křižovatky (v místě bývalé stykové křižovatky) do provozu v

souladu s platnou vyhláškou č. 294/2015 Sb., kterou se provádějí pravidla provozu na pozemních komunikacích.

Z hlediska bezpečnosti a plynulosti dopravního provozu bylo navrženo dopravní značení odsouhlaseno dotčeným orgánem policie, tj. Policie ČR, Krajské ředitelství policie Plzeňského kraje, odbor služby dopravní policie, pod č.j.:KRPP-140898-1/ČJ-2017-0300DP, ze dne 18. 9. 2017.

Výzva

Krajský úřad Plzeňského kraje, odbor dopravy a silničního hospodářství v souladu s ustanovením § 172 odst. 1 zákona č. 500/2004 Sb., správní řád, ve znění pozdějších předpisů (dále jen „*správní řád*“) s odkazem na ustanovení § 177 odst. 1 *správního řádu* vyzývá dotčené osoby, aby k návrhu opatření obecné povahy podávaly připomínky nebo námítky, a to nejpozději do 30 dnů ode dne jeho zveřejnění.

Poučení

K návrhu opatření obecné povahy může kdokoliv, jehož práva, povinnosti nebo zájmy mohou být opatřením obecné povahy přímo dotčeny, uplatnit u správního orgánu písemné připomínky. Vlastníci nemovitostí, jejichž práva, povinnosti nebo zájmy související s výkonem vlastnického práva mohou být opatřením obecné povahy přímo dotčeny, mohou rovněž podat proti návrhu opatření obecné povahy písemné odůvodněné námítky ke zdejšímu správnímu orgánu ve lhůtě 30 dnů ode dne jeho zveřejnění. Zmeškání úkonu nelze prominout. Nechá-li se některá osoba zastupovat, předloží jeho zástupce plnou moc.

Příloha

1) 3 x situace DIO

Mgr. Dušan Pakandl
vedoucí odboru dopravy a silničního hospodářství

podepsáno elektronicky


Toto opatření obecné povahy musí být zveřejněno na úřední desce:

- Krajského úřadu Plzeňského kraje
- Městského úřadu Železná Ruda

a musí být vyvěšeno na dobu nejméně 15 - ti dnů (15. den je dnem zveřejnění), současně bude písemnost zveřejněna i způsobem umožňujícím dálkový přístup.

Vyvěšeno dne:

Sejmuto dne:

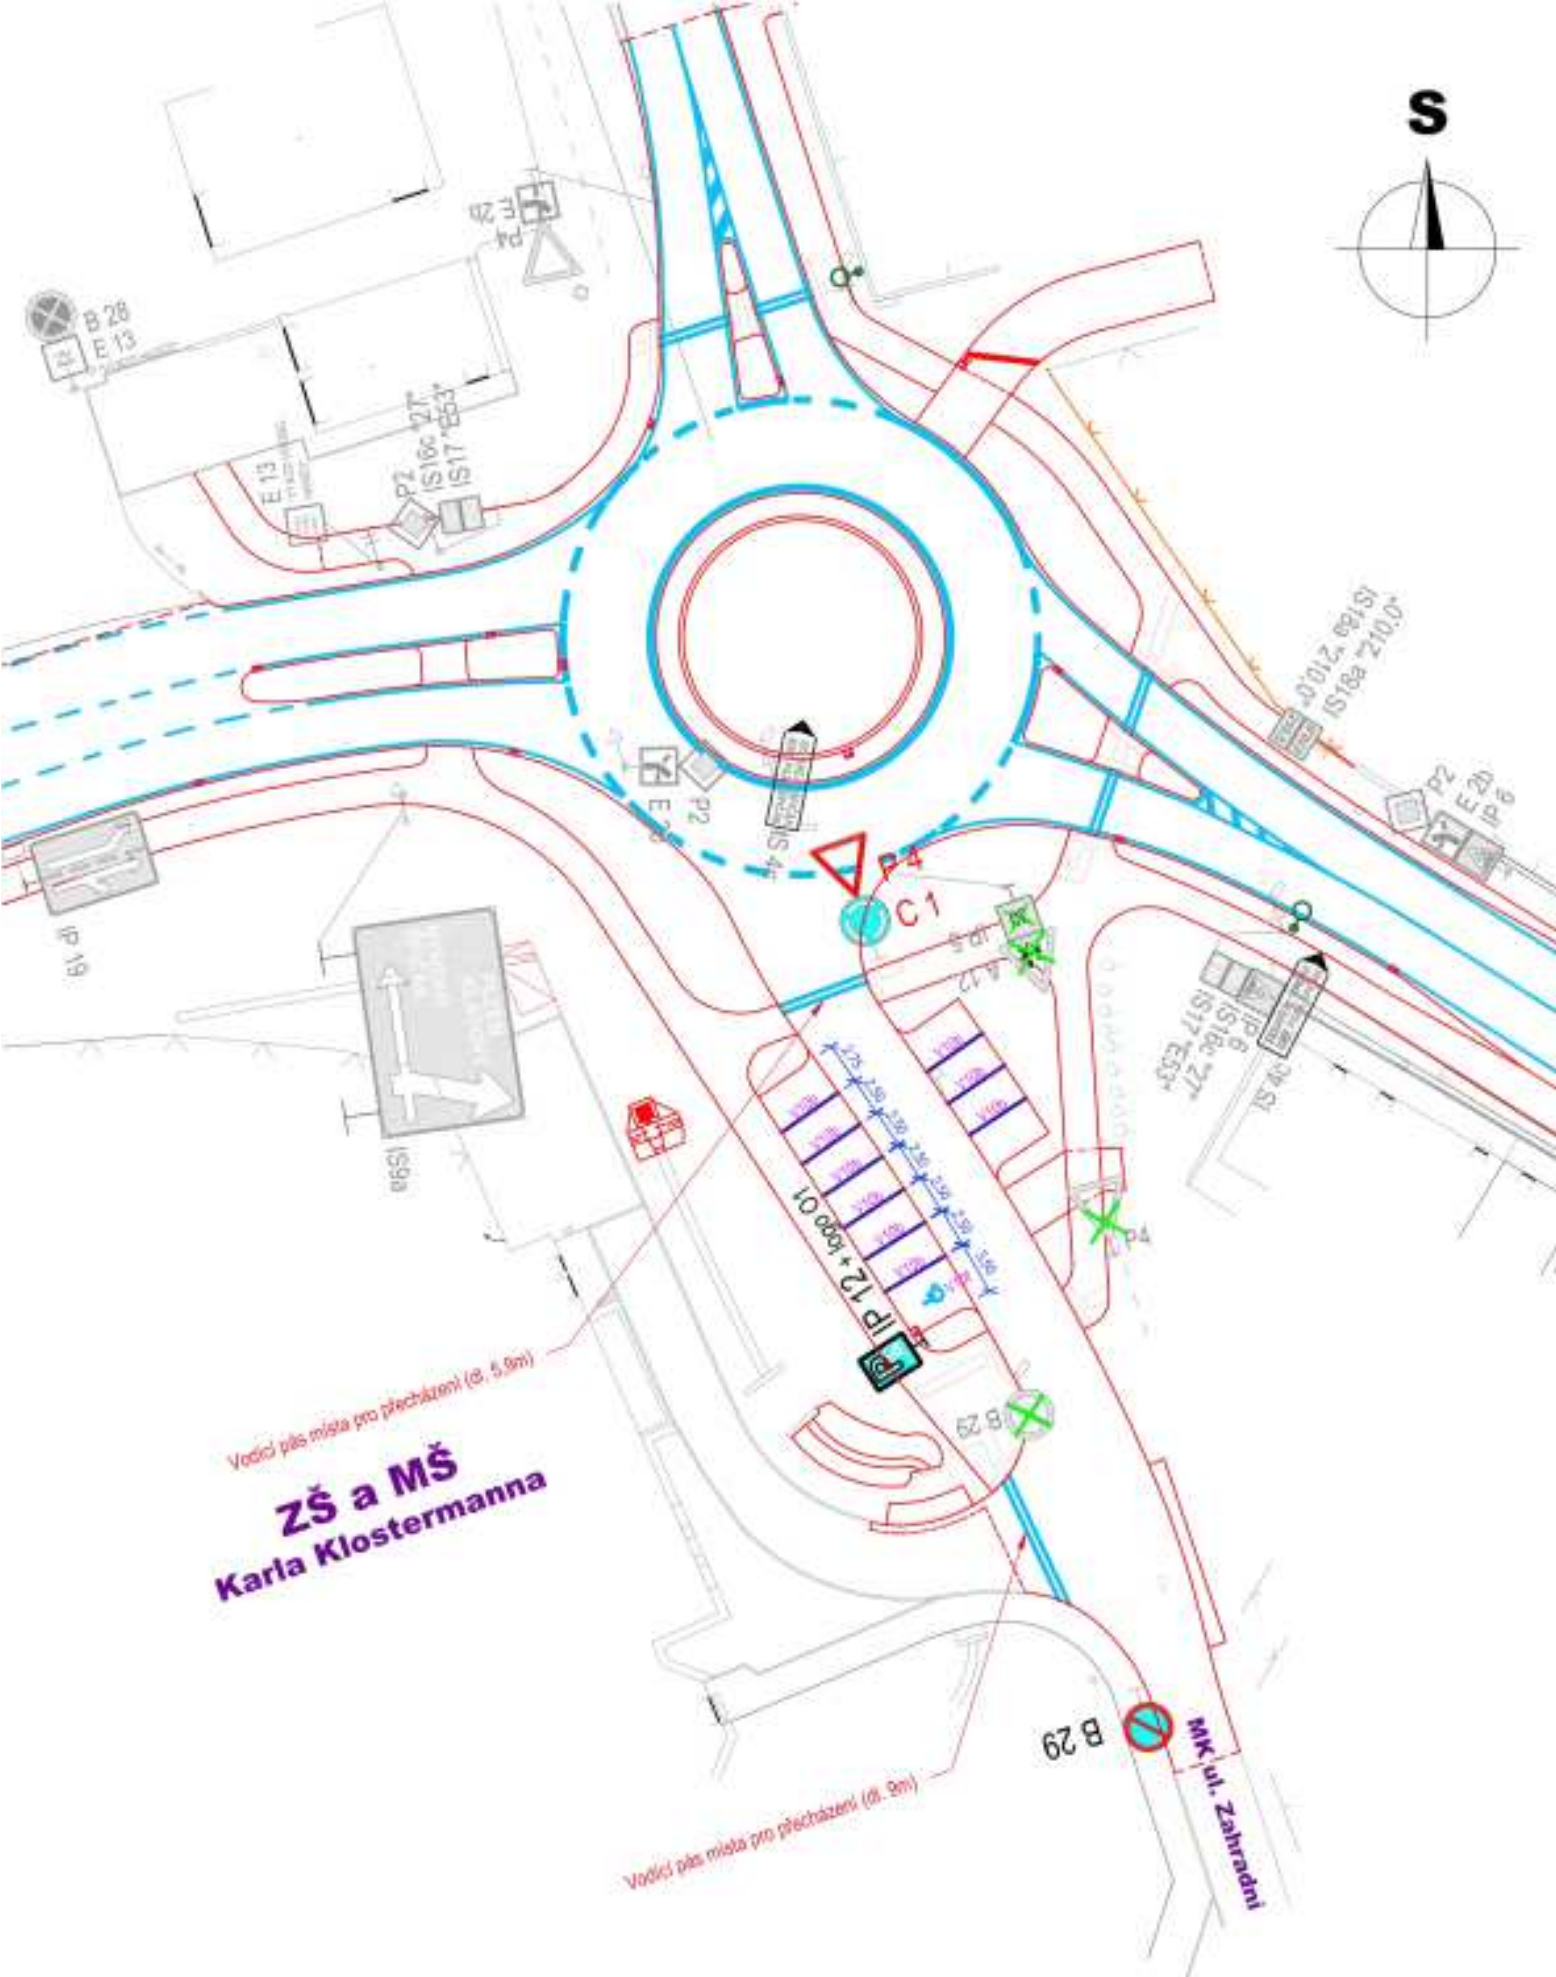

LEGENDA - DOPRAVNÍ ZNAČENÍ:

	STÁVAJÍCÍ SVISLÉ DOPRAVNÍ ZNAČENÍ - ZACHOVANÉ
	STÁVAJÍCÍ SVISLÉ DOPRAVNÍ ZNAČENÍ K ODSTRANĚNÍ V RÁMCI SO 110
	NAVRŽENÉ SVISLÉ DOPRAVNÍ ZNAČENÍ V RÁMCI SO 110
	NAVRŽENÉ VODOROVNÉ DOPRAVNÍ ZNAČENÍ
	STÁVAJÍCÍ VODOROVNÉ DOPRAVNÍ ZNAČENÍ

POLICE ČESKÉ REPUBLIKY
KRAJSKÉ ŘEDITELSTVÍ POLICIE
PLZEŇSKÉHO KRAJE
ODDĚLENÍ SLUŽBY DOPRAVNÍ POLICIE
230 26 PLZEŇ, NÁMŮRNÍ 2

KRPP-104898-1/ČJ-2017-0300DP

18. 9. 2017

Handwritten signature and date

POZNÁMKA :

Dopravní značení bude provedeno v souladu s ČSN EN 12899-1 Stálé svislé dopravní značení - část 1: Stálé dopravní značky (10/2008), ČSN 73 EN 12899-3 Stálé svislé dopravní značení - Část 3: Směrové sloupky a odrazky, ČSN EN 1436 Vodrovnné dopravní značení - Požadavky na dopravní značení, dále pak v souladu s TP 65 Zásady pro dopravní značení na pozemních komunikacích 3. vydání, s TP 133 Zásady pro vodrovnné dopravní značení na pozemních komunikacích a v souladu se zákonem č. 361/2000 Sb. a s jeho prováděcí vyhláškou č. 30/2001 Sb.


Po vytyčení polohy SDZ a předznačení VDZ bude provedeno odsouhlasení správcem komunikace a PČR DI.

Před definitivním osazením dopravních značek nutno respektovat uložená podzemní vedení, nad nimiž DZ nelze umísťovat.

D Nedvěd s.r.o.
PROJEKT PLZEŇ, PROJEKTOVÁ KANCELÁŘ

KOTEROVSKÁ 177, 326 00 PLZEŇ

VED.PROJEKTU <i>Ing. Petr BUDÍN</i> Ing. Petr BUDÍN	ODP.PROJEKTANT <i>Ing. Karel NEDVĚD</i> Ing. Karel NEDVĚD	PROJEKTANT <i>Petr ŠTĚPÁNEK</i> Petr ŠTĚPÁNEK	RAZÍTKO D Nedvěd s.r.o. PROJEKT PLZEŇ 326 00 PLZEŇ, Koterovská 177 tel: 377 483 321-9, www.dprojekt.cz IČ 26388791, DIČ CZ26388791
KRAJ: PLZEŇSKÝ	OBEC: ŽELEZNÁ RUDA		
STAVEBNÍK: Ředitelství silnic a dálnic ČR			
I/27 ŽELEZNÁ RUDA, OK - SILNICE I/27 a II/190			SOUBOR: I_27_ZR-OK-PCPS-DZ.dwg
B.4. SO 110 MÍSTNÍ KOMUNIKACE SITUACE DOPRAVNÍHO ZNAČENÍ			DATUM: 05/2016
			STUPEŇ: PDPS
			ZMĚNA Č.
			MĚŘITKO: PŘÍLOHA / PARÉ
			1 : 500 B.4.6.

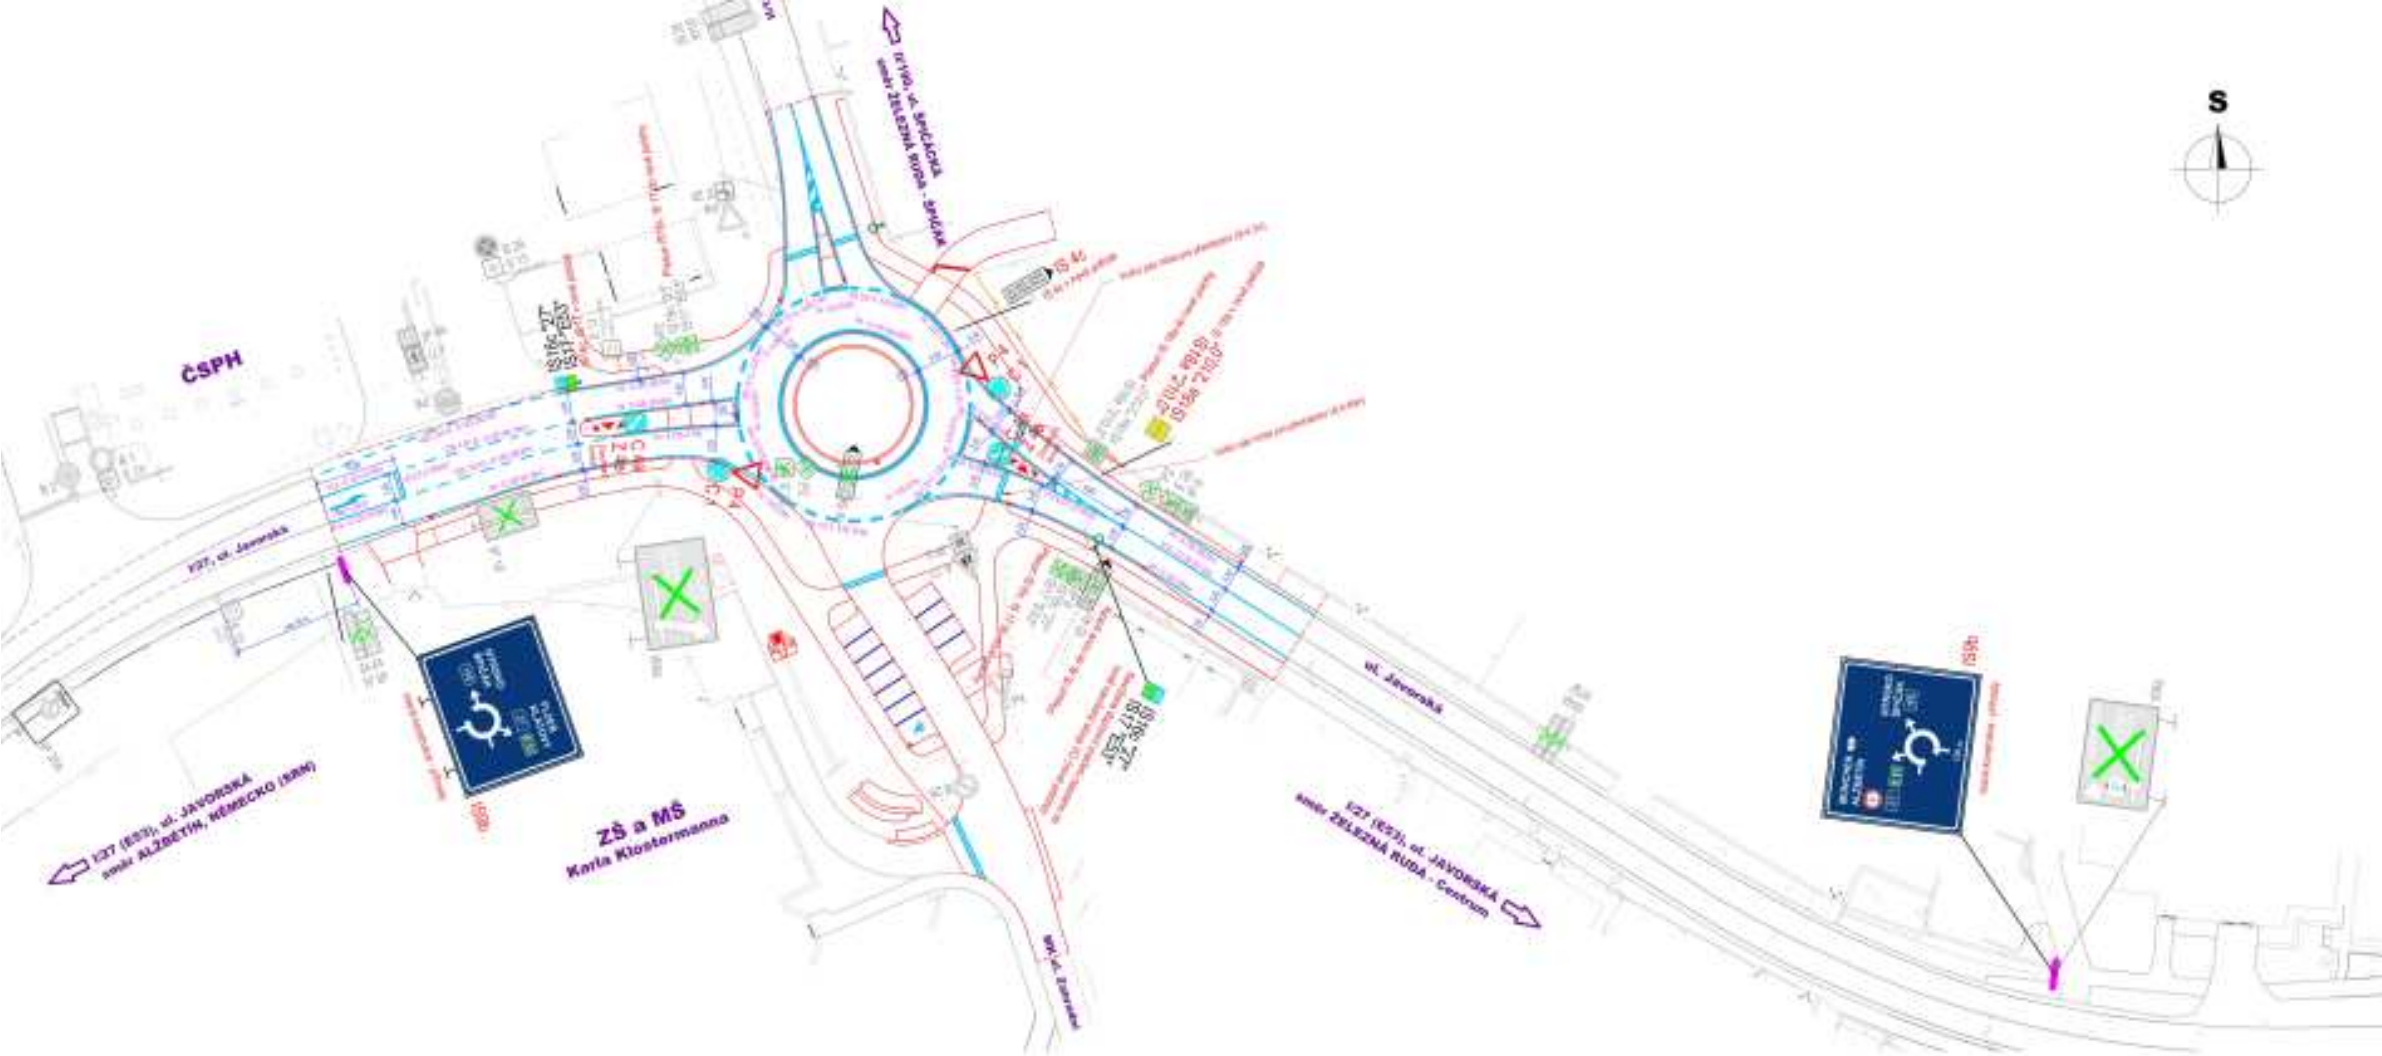

LEGENDA - DOPRAVNÍ ZNAČENÍ:

-  STÁVAJÍCÍ SVISLÉ DOPRAVNÍ ZNAČENÍ - ZACHOVANÉ
-  STÁVAJÍCÍ SVISLÉ DOPRAVNÍ ZNAČENÍ K ODSTRANĚNÍ V RÁMCI SO 101
-  NAVRŽENÉ SVISLÉ DOPRAVNÍ ZNAČENÍ V RÁMCI SO 101
-  NAVRŽENÉ VODOROVNÉ DOPRAVNÍ ZNAČENÍ
-  STÁVAJÍCÍ VODOROVNÉ DOPRAVNÍ ZNAČENÍ


PROJEKTANT: MGR. JIŘÍ ŠTĚPÁNEK
 PROJEKT: ÚPRAVY SILNIC I/27, OKR. ŽELEZNÁ RUDA
 KPRP-140096-10J-2017-0300DP
 18. 8. 2017

POZNÁMKA :

Dopravní značení bude provedeno v souladu s ČSN EN 12899-1 Síťové svislé dopravní značení - část 1: Síťové dopravní značky (10/2008), ČSN 73 875 12899-3 Síťové svislé dopravní značení - část 3: Směrové sloupky a osvětly, ČSN EN 1436 Vodohorné dopravní značení - Požadavky na dopravní značení, sloupy a sloupky a TP 65 Zásady pro dopravní značení na pozemních komunikacích 3. vydání a TP 133 Zásady pro vodohorné dopravní značení na pozemních komunikacích a v souladu se zákonem č. 361/2000 Sb. a v jeho prováděcí vyhlášce č. 302/2001 Sb.

Po vytyčení polehý SOZ a předznačení VOZ bude provedeno celoukřeslení správcem komunikace a PDR ČR. Před definitivním usazením dopravních značek nutno respektovat ukázaná poznamenání vedcí, nad nimiž DZ nebo označovat.

			
VED. PROJEKTANT Ing. Vladislav Štěpánek	DEP. PROJEKTANT Ing. Karel Hájek, ED	PROJEKTANT Ing. Vladislav Štěpánek	STAVITEL Město Železná Ruda
KRAJ Středočeský kraj	PLŮŠNOST Rozhlednostní území a okraje (R)	OBEC ŽELEZNÁ RUDA	RAZIDLO 1:1000
I/27 ŽELEZNÁ RUDA, OK - SILNICE I/27 a II/190			SOUČAS. 17.3.2015 (SUN) DATUM 02.02.2016 STUPĚŇ POPS ZMĚNA C MĚŘÍTKO 1:500 8.2.6.
M.Š. SO 101 ÚPRAVY SILNICE I/27, OKR. ŽELEZNÁ RUDA SITUACE DOPRAVNÍHO ZNAČENÍ			

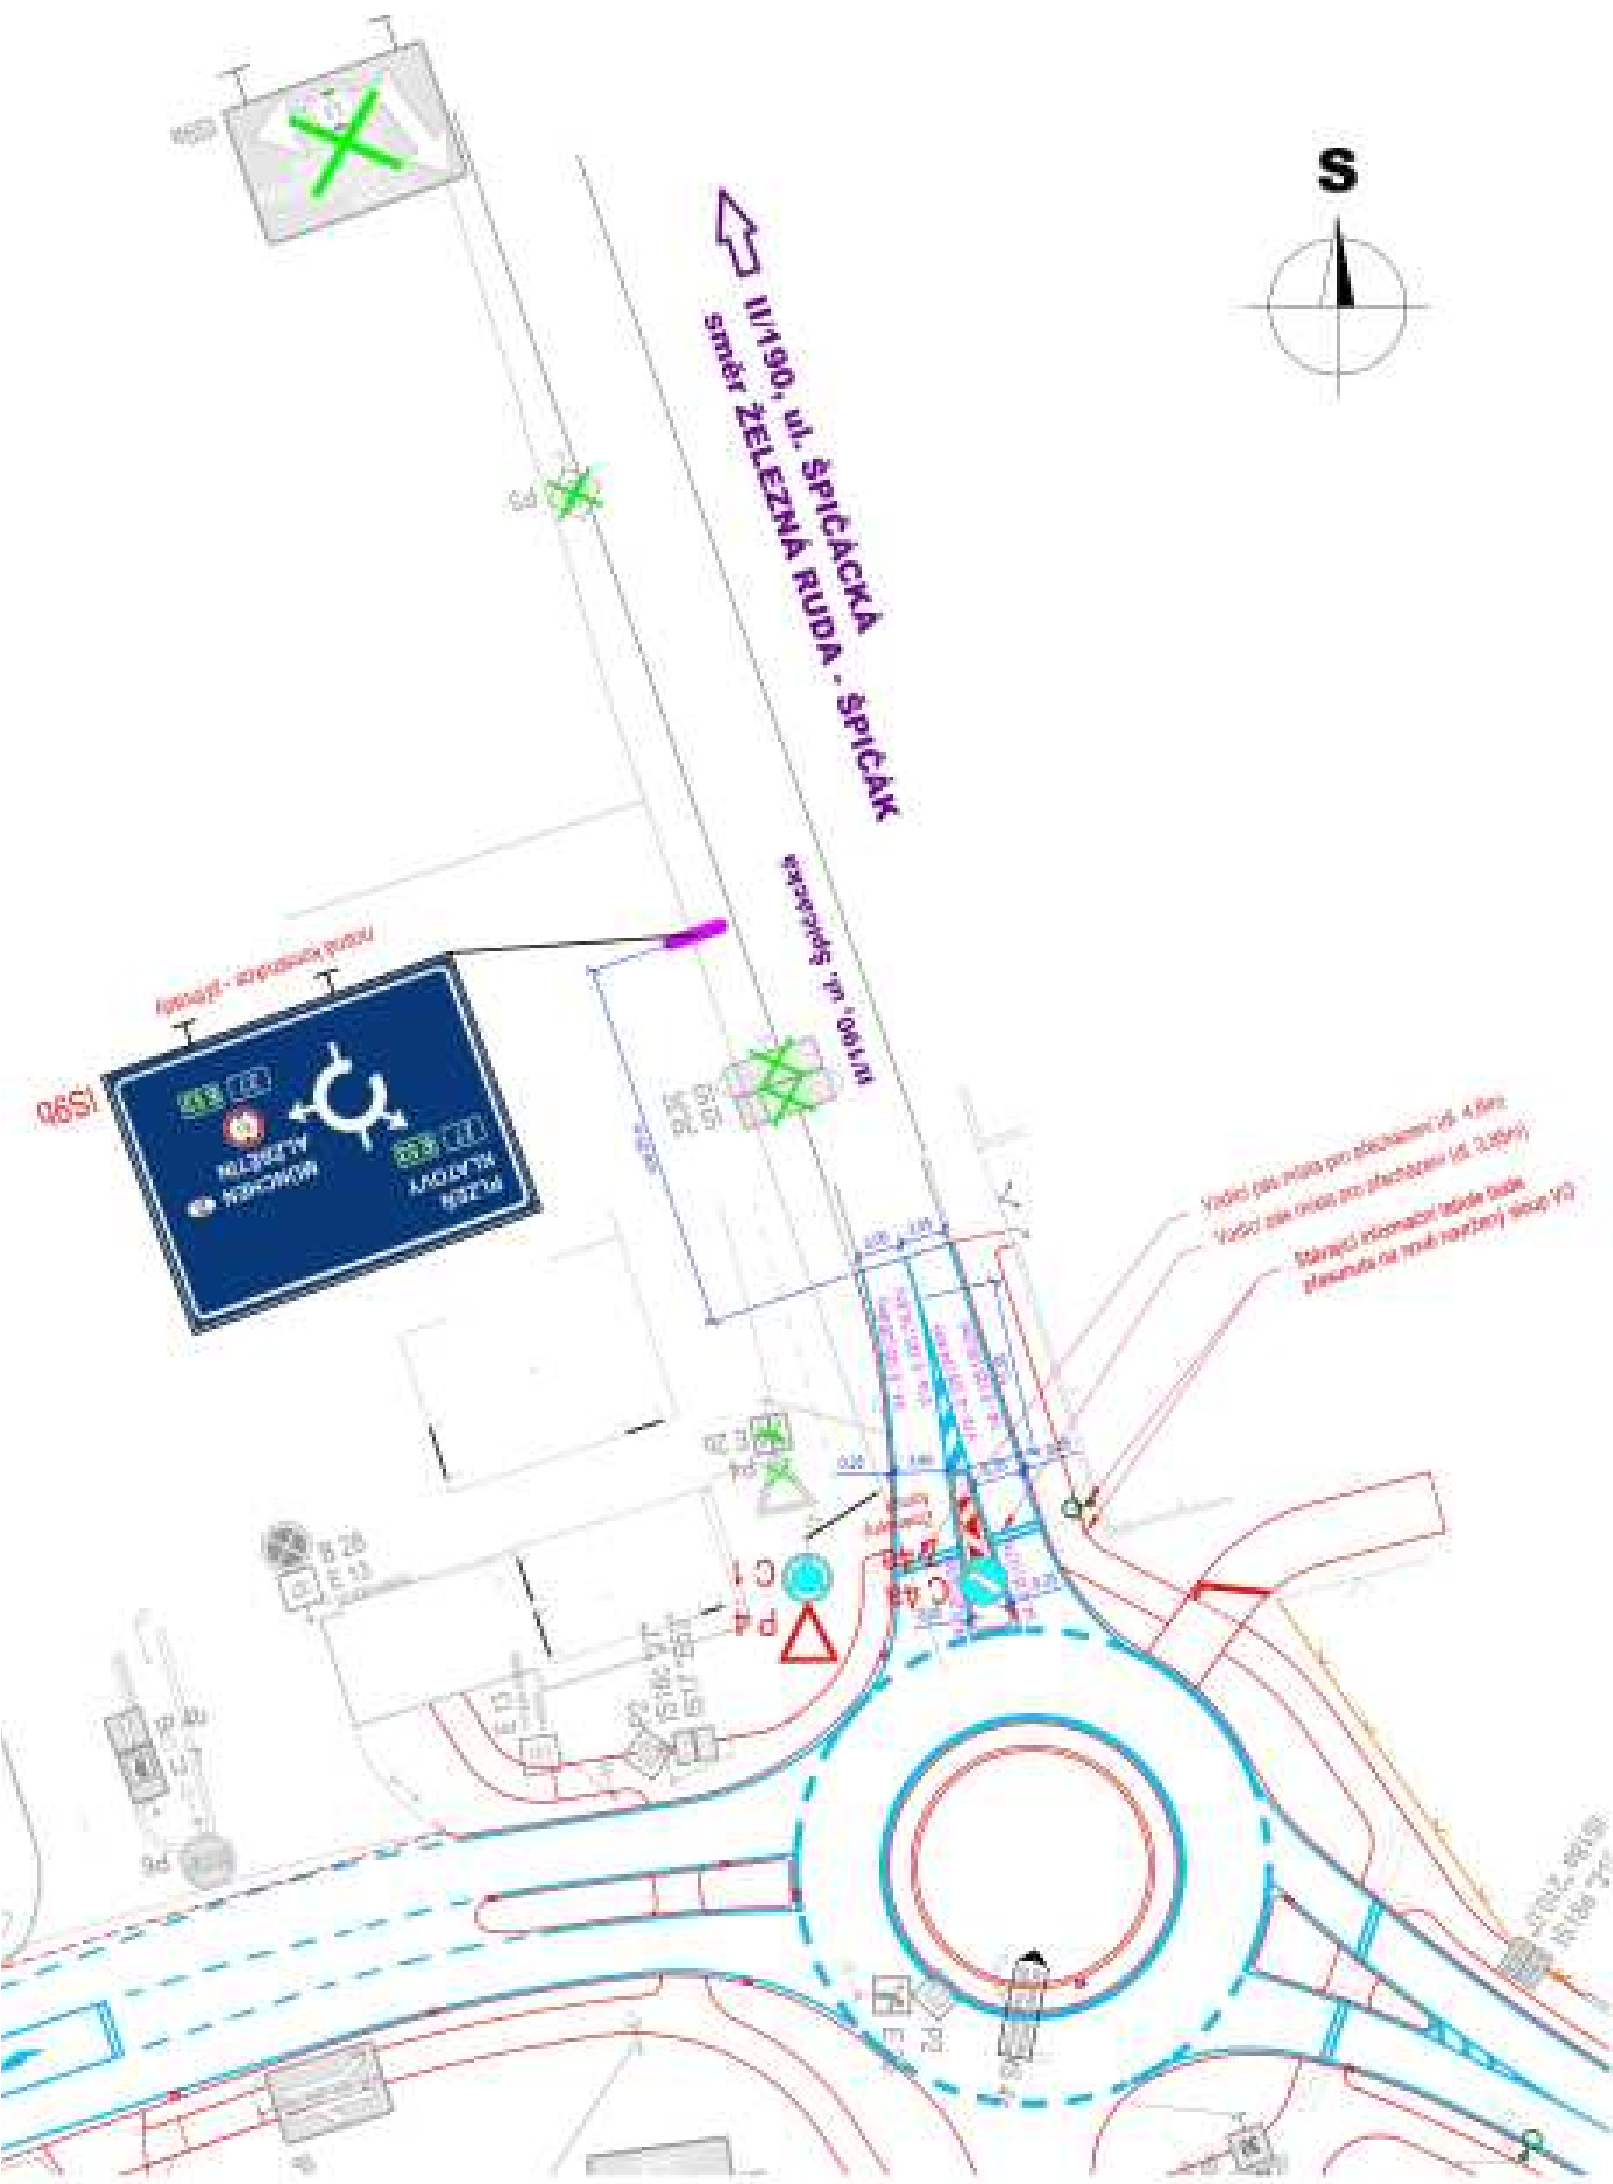

LEGENDA - DOPRAVNÍ ZNAČENÍ:

	STÁVAJÍCÍ SVISLÉ DOPRAVNÍ ZNAČENÍ - ZACHOVANÉ
	STÁVAJÍCÍ SVISLÉ DOPRAVNÍ ZNAČENÍ K ODSTRANĚNÍ V RÁMCI SO 102
	NAVRŽENÉ SVISLÉ DOPRAVNÍ ZNAČENÍ V RÁMCI SO 102
	NAVRŽENÉ VODOROVNÉ DOPRAVNÍ ZNAČENÍ
	STÁVAJÍCÍ VODOROVNÉ DOPRAVNÍ ZNAČENÍ

POUZE ČESKÉ REPUBLIKY
 SPRÁVA ŘEŠITELŮV POLICE
 TUKOŠOVÁ KRAJE
 ŽELEZNÁ RUDA
 ŽELEZNÁ RUDA

KRPP-140595-1/ČJ-2017-0300DP

15. 9. 2017

POZNÁMKA :

Dopravní značení bude provedeno v souladu s ČSN EN 12899-1 Stálé svislé dopravní značení - část 1: Stálé dopravní značky (10/2008), ČSN 73 EN 12899-3 Stálé svislé dopravní značení - část 3: Směrové sloupky a odrazky, ČSN EN 1436 Vodrovnné dopravní značení - Požadavky na dopravní značení, dále pak v souladu s TP 65 Zásady pro dopravní značení na pozemních komunikacích 3. vydání, s TP 133 Zásady pro vodrovnné dopravní značení na pozemních komunikacích a v souladu se zákonem č. 361/2000 Sb. a s jeho prováděcí vyhláškou č. 30/2001 Sb.

Po vytyčení polohy SDZ a předznačení VDZ bude provedeno odsouhlasení správcem komunikace a PČR DI.
 Před definitivním osazením dopravních značek nutno respektovat uložená podzemní vedení, nad nimiž DZ nelze umísťovat.

PROJEKT PLZEŇ, Projektová kancelář
 Nadvěd s.r.o.

KOTEROVSKÁ 177, 326 00 PLZEŇ

	VED PROJEKTU Ing. Petr BUDÍN	COF PROJEKTANT Ing. Karel NEDVĚD	PROJEKTANT Pav. ŠTEPÁNEK	RAZÍTKO Nedvěd s.r.o. PROJEKT PLZEŇ 326 00 PLZEŇ, KOTEROVSKÁ 177 tel. 377 40 2114 www.projekt-plzen.cz IČ 26368791, DIČ CZ26368791
KRAJ:	PLZEŇSKÝ	OBEC:	ŽELEZNÁ RUDA	
STAVEBNÍK:	Ředitelství silnic a dálnic ČR			
I/27 ŽELEZNÁ RUDA, OK - SILNICE I/27 a II/190				SOUBOR: I/27-OK-PPS-02.mq
				DATUM: 05/2016
				STUPEŇ: POPS
				ZMĚNA Č.:
B.3. SO 102 ÚPRAVY SILNICE II/190 SITUACE DOPRAVNÍHO ZNAČENÍ				MĚRÍTKO: PŘÍLOHA / PARE
				1 : 500 B.3.6.