


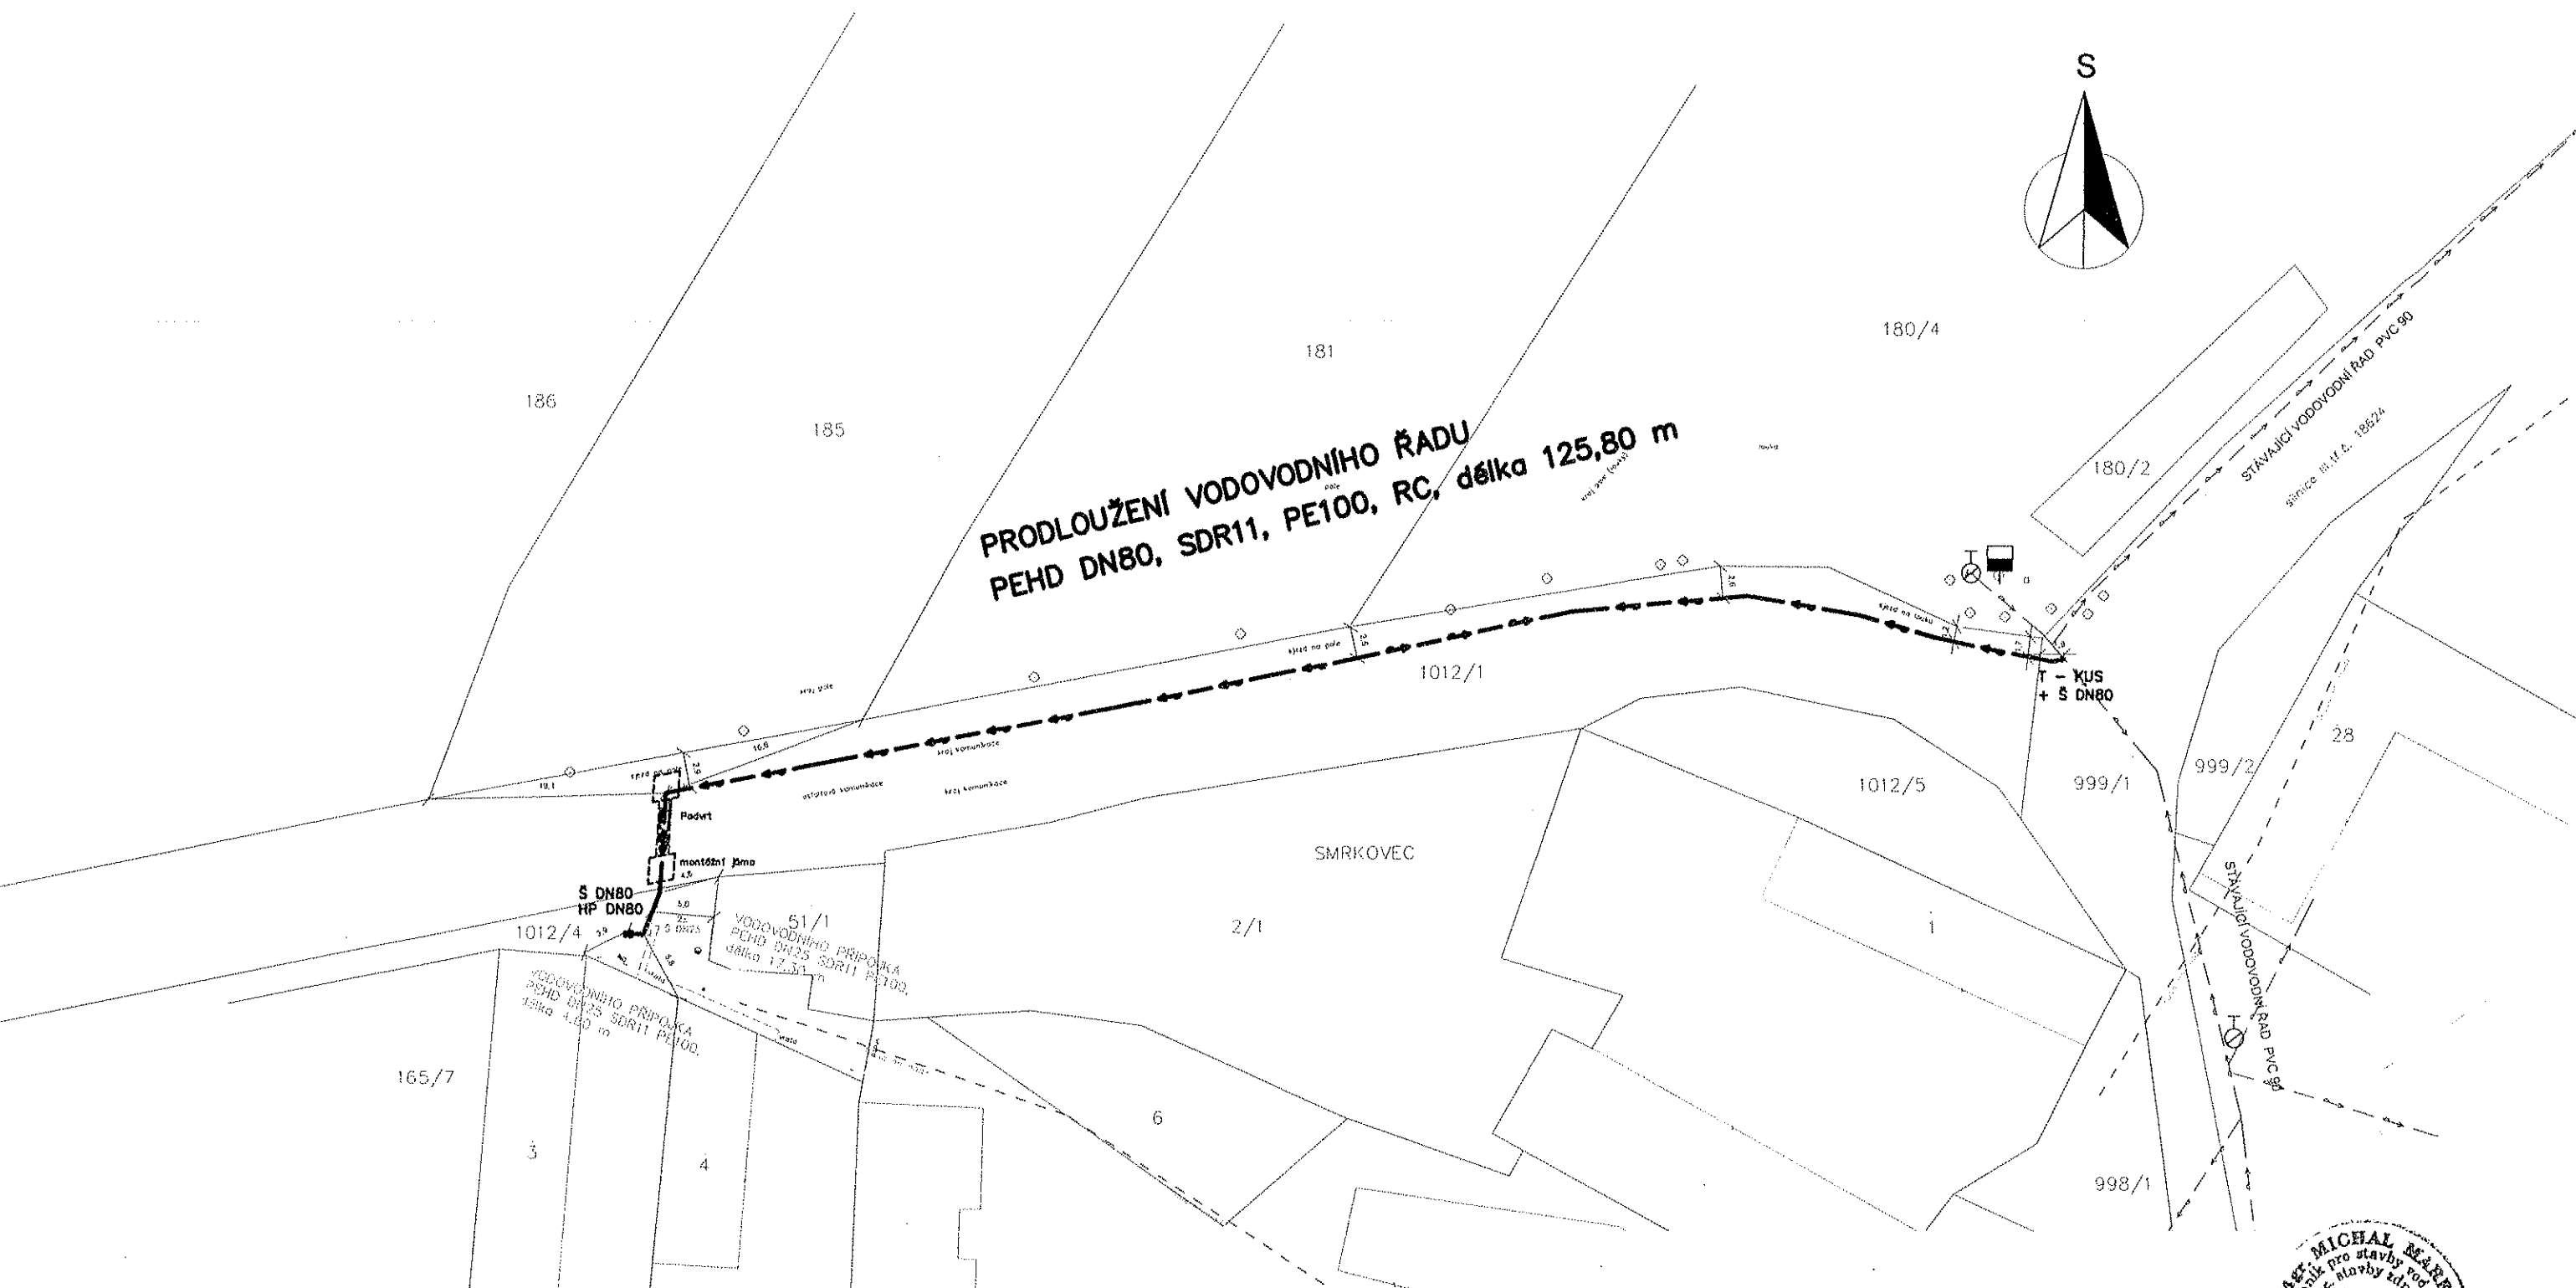

**PRODLOUŽENÍ VODOVODNÍHO ŘADU  
PEHD DN80, SDR11, PE100, RC, délka 125,80 m**



- LEGENDA:**
- PRODLOUŽENÍ VODOVODNÍHO ŘADU
  - VODOVODNÍ PŘÍPOJKY
  - STÁV. SÍŤ**
  - VODOVODNÍ ŘAD
  - CETIN
  - TRASA NN PODZ.

|   |                              |                                      |  |
|---|------------------------------|--------------------------------------|--|
| Vypracoval<br>Radka Bauerová  | Projektant<br>Radka Bauerová | Odp. projektant<br>Mgr. Michal Mareš | <b>VAKSERVIS s.r.o.</b><br>Domažlické předměstí 110, 339 01 Klatovy<br>tel.: 376 358 777, fax: 376 358 190<br>e-mail: vakservis@ktnet.cz |
| Investor: Obec Hradešice, Hradešice 1, 34101 Horažďovice, IČO: 00255548 |                              |                                      |  |
| <b>SMRKOVEC - PRODLOUŽENÍ<br/>VEŘEJNÉHO VODOVODNÍHO ŘADU</b>            |                              | Formát                               | 420x297  |
|   |                              | Datum                                | 09/2017  |
|   |                              | Účel                                 | DŮR  |
|   |                              | Čís. kopie                           | 2  |
| Celkový situační výkres   |                              | Měřítko                              | Čís. výkr.   |
|   |                              | 1:500                                | C.2  |



# MĚSTSKÝ ÚŘAD HORAŽĎOVICE

Mírové náměstí 1, 341 01 Horažďovice

**Odbor výstavby a územního plánování prostředí**

Naše č.j.: MH/01750/2018  
Spisová značka: MH/17882/2017/OVÚP/Pa Dle rozdělovníku

Vyřizuje: Panušková  
Telefon: 371 430 543  
E-mail: panuskova@muhorazdovice.cz

Datum: 5.2.2018

## OZNÁMENÍ

### ZAHÁJENÍ ÚZEMNÍHO ŘÍZENÍ A POZVÁNÍ K VEŘEJNÉMU ÚSTNÍMU JEDNÁNÍ

**Obec Hradešice, IČO 00255548, Hradešice 1, 341 01 Horažďovice**

(dále jen "žadatel") podal dne 18.12.2017 žádost o vydání územního rozhodnutí o umístění stavby s názvem:

**„Smrkovec - prodloužení veřejného vodovodního řadu“**

na pozemku parc. č. 999/1, 1012/1, 1012/4 v katastrálním území Smrkovec u Hradešic. Uvedeným dnem bylo zahájeno územní řízení.

Stavba obsahuje:

- Prodloužení vodovodního řadu PEHD DN80, SDR11, PE100, RC, v celkové délce 125,80 m.

Popis stavby:

- Napojení na stávající řad z PVC DN90 bude provedeno přírubovým T - kusem v pozemku p.č. 999/1. Vodovodní řad přechází do pozemku p.č. 1012/1 a pokračuje při hranicích sousedních pozemků p.č. 180/4, 181, 185 v min. vzdálenosti 1,20 m (p.p.č. 180/4) a max. vzdálenosti 2,90 m (p.p.č. 185). Před pozemkem p.č. 185 přechází protlakem pozemek 1012/1 a je ukončen v pozemku p.č. 1012/4. Na konci navrhovaného vodovodního řadu bude osazen podzemní hydrant DN80 a uzavírací šoupě DN80 s teleskopickou zemní soupravou, vše k.ú. Smrkovec u Hradešic.
- 2 vodovodní přípojky budou provedeny z PEHD d32:
  - vodovodní přípojka pro č.p. 3 (st.p.č. 3) celkové délky 4,60 m, pozemek p.č. 1012/4 k.ú. Smrkovec u Hradešic;
  - vodovodní přípojka pro č.p. 4 (st.p.č. 45) celkové délky 17,30 m, pozemek p.č. 1012/4 k.ú. Smrkovec u Hradešic.

Městský úřad Horažďovice, odbor výstavby a územního plánování, jako stavební úřad příslušný podle § 13 odst. 1 písm. c) zákona č. 183/2006 Sb., o územním plánování a stavebním řádu (stavební zákon), ve znění pozdějších předpisů (dále jen "stavební zákon"), oznamuje podle § 87 odst. 2 stavebního zákona zahájení územního řízení a současně nařizuje k projednání žádosti veřejné ústní jednání spojené s ohledáním na místě na den

**13. března 2018 (úterý) v 9:00 hodin**

se schůzkou pozvaných na místě stavby před č.e. 1 ve Smrkovci.

Konání veřejného ústního jednání se oznamuje veřejnosti veřejnou vyhláškou, která musí být vyvěšena nejméně 30 dnů předem. Po tuto dobu musí stavební úřad umožnit každému nahlédnout do podkladů pro vydání rozhodnutí (Městský úřad Horažďovice, odbor výstavby a územního plánování, úřední dny: pondělí a středa od 8,00 - 11,00 a 12,00 - 17,00 a pátek od 8,00 - 11,00 hodin). Žadatel podle § 87 odst. 2

stavebního zákona zajistí, aby informace o žadateli, předmětu územního řízení a veřejném ústním jednání byla bezodkladně vyvěšena do doby konání veřejného ústního jednání na místě:

**před č.e. 1 ve Smrkovci.**

**Poučení:**

Žadatel zajistí, aby informace o jeho záměru a o tom, že podal žádost o vydání územního rozhodnutí, byla bezodkladně poté, co bylo nařízeno veřejné ústní jednání, vyvěšena na místě určeném stavebním úřadem tj. před č.e. 1 ve Smrkovci, a to do doby veřejného ústního jednání.

Závazná stanoviska dotčených orgánů, námítky účastníků řízení a připomínky veřejnosti musí být uplatněny nejpozději při veřejném ústním jednání, jinak se k nim nepřihlíží. K závazným stanoviskům a námítkám k věcem, o kterých bylo rozhodnuto při vydání územního nebo regulačního plánu, se nepřihlíží. K námítkám, které překračují rozsah a nesplňují požadavky § 89 odst. 4 stavebního zákona, se nepřihlíží. Účastník řízení ve svých námítkách uvede skutečnosti, které zakládají jeho postavení jako účastníka řízení, a důvody podání námitek.

Obec může uplatnit námítky k ochraně zájmů obce a zájmů občanů obce. Vlastník pozemku nebo stavby, na kterých má být požadovaný záměr uskutečněn, není-li sám žadatelem, nebo ten, kdo má jiné věcné právo k tomuto pozemku nebo stavbě, nebo osoba, jejíž vlastnické nebo jiné věcné právo k sousedním stavbám anebo sousedním pozemkům nebo stavbám na nich může být územním rozhodnutím přímo dotčeno, může uplatňovat námítky proti projednávanému záměru v rozsahu, jakým je její právo přímo dotčeno. Osoba, která je účastníkem řízení podle zvláštního právního předpisu, může uplatňovat námítky pouze v rozsahu, v jakém je projednávaným záměrem dotčen veřejný zájem, jehož ochranou se podle zvláštního právního předpisu zabývá.

Pověřený zaměstnanec stavebního úřadu je podle § 172 odst. 1 stavebního zákona oprávněn při plnění úkolů vstupovat na cizí pozemky, stavby a do staveb s vědomím jejich vlastníků při zjišťování stavu stavby a pozemku nebo opatřování důkazů a dalších podkladů pro vydání správního rozhodnutí nebo opatření.

Stavební úřad může podle § 173 odst. 1 stavebního zákona uložit pořádkovou pokutu do 50 000 Kč tomu, kdo závažným způsobem ztěžuje postup v řízení anebo plnění úkolů podle § 172 odst. 1 stavebního zákona tím, že znemožňuje oprávněné úřední osobě nebo osobě jí přízvané vstup na svůj pozemek nebo stavbu.

Nechá-li se některý z účastníků zastupovat, předloží jeho zástupce písemnou plnou moc.

Účastník nebo jeho zástupce je povinen předložit na výzvu oprávněné úřední osoby průkaz totožnosti. Průkazem totožnosti se rozumí doklad, který je veřejnou listinou, v němž je uvedeno jméno a příjmení, datum narození a místo trvalého pobytu, popřípadě bydliště mimo území České republiky a z něhož je patrná i podoba, popřípadě jiný údaj umožňující správnímu orgánu identifikovat osobu, která doklad předkládá, jako jeho oprávněného držitele.

Každý, kdo činí úkony jménem právnické osoby, musí prokázat své oprávnění. V téže věci může za právnickou osobu současně činit úkony jen jedna osoba.

Dana Panušková

Oprávněná úřední osoba odboru výstavby a ÚP

**Toto oznámení musí být vyvěšeno po dobu 30 dnů na úředních deskách Městského úřadu Horažďovice a příslušného obecního úřadu a zároveň musí být po stejnou dobu zveřejněno Městským úřadem Horažďovice způsobem umožňujícím dálkový přístup.**

Za den vyvěšení se považuje den vyvěšení na úřední desce správního orgánu, který písemnost doručuje. Patnáctým dnem po vyvěšení se písemnost považuje za doručenou, byla-li splněna i podmínka zveřejnění způsobem umožňujícím dálkový přístup.

Úřední deska:

Vyvěšeno dne: ..... Sejmuto dne: .....

.....  
Razítko, podpis orgánu, který potvrzuje vyvěšení a sejmutí oznámení.

Po sejmutí a potvrzení tohoto oznámení zašle příslušný obecní úřad doklad o zveřejnění zpět na Městský úřad Horažďovice.

Dálkový přístup:

Zveřejněno dne: ..... Sejmuto dne: .....

.....  
Razítko, podpis orgánu, který potvrzuje vyvěšení a sejmutí oznámení.

#### **Příloha:**

Celkový situační výkres M 1:500

#### **Obdrží:**

##### účastníci (dodejky)

Obec Hradešice, IDDS: p4ra8ej

sídlo: Hradešice č.p. 1, 341 01 Horažďovice

Správa a údržba silnic Plzeňského kraje, příspěvková organizace, IDDS: qbep485

sídlo: Škroupova č.p. 1760/18, Jižní Předměstí, 301 00 Plzeň 1

zastoupení pro: Plzeňský kraj, Škroupova 1760/18, Jižní Předměstí, 301 00 Plzeň 1

##### úřední deska

Osoby s vlastnickými nebo jinými věcnými právy k sousedním pozemkům:

st. p. 1, 3, 4, 51/1, parc. č. 2/1, 165/7, 180/4, 181, 185, 186, 1012/5 v katastrálním území Smrkovec u Hradešic.

Osoby s vlastnickými nebo jinými věcnými právy k sousedním stavbám:

Hradešice, Smrkovec č.e. 1, č.p. 3 a č.p. 4.

Veřejnost

Vlastníci/správci veřejné technické infrastruktury:

Česká telekomunikační infrastruktura a.s., Olšanská 2681/6, 130 00 Praha 3-Žižkov

ČEZ Distribuce, a. s., Teplická 874/8, Děčín IV-Podmokly, 405 02 Děčín 2

ČEVAK a.s., Severní 2264/8, České Budějovice 3, 370 10 České Budějovice 10

##### dotčené správní úřady (dodejky)

Městský úřad Horažďovice, Odbor dopravy, Mírové náměstí č.p. 1, 341 01 Horažďovice

Městský úřad Horažďovice, Odbor životního prostředí, Mírové náměstí č.p. 1, 341 01 Horažďovice

Krajská hygienická stanice Plzeňského kraje se sídlem v Plzni, IDDS: samai8a

sídlo: Skrétova č.p. 1188/15, Jižní Předměstí, 301 00 Plzeň 1

Hasičský záchranný sbor Plzeňského kraje, IDDS: p36ab6k

sídlo: Kaplířova č.p. 2726/9, Jižní Předměstí, 301 00 Plzeň 1