


**PASPORT MÍSTNÍCH KOMUNIKACÍ
OBCE JAVOR**

**PŘÍLOHA č. 1
PLÁN ZIMNÍ ÚDRŽBY
GRAFICKÁ ČÁST**

PasProRea PD s. r. o.,
Homole 198, 370 01 Homole
Zpracoval: Tomáš David
Kontroloval: Michal Šustek

Datum: Březen 2026

Přehledka

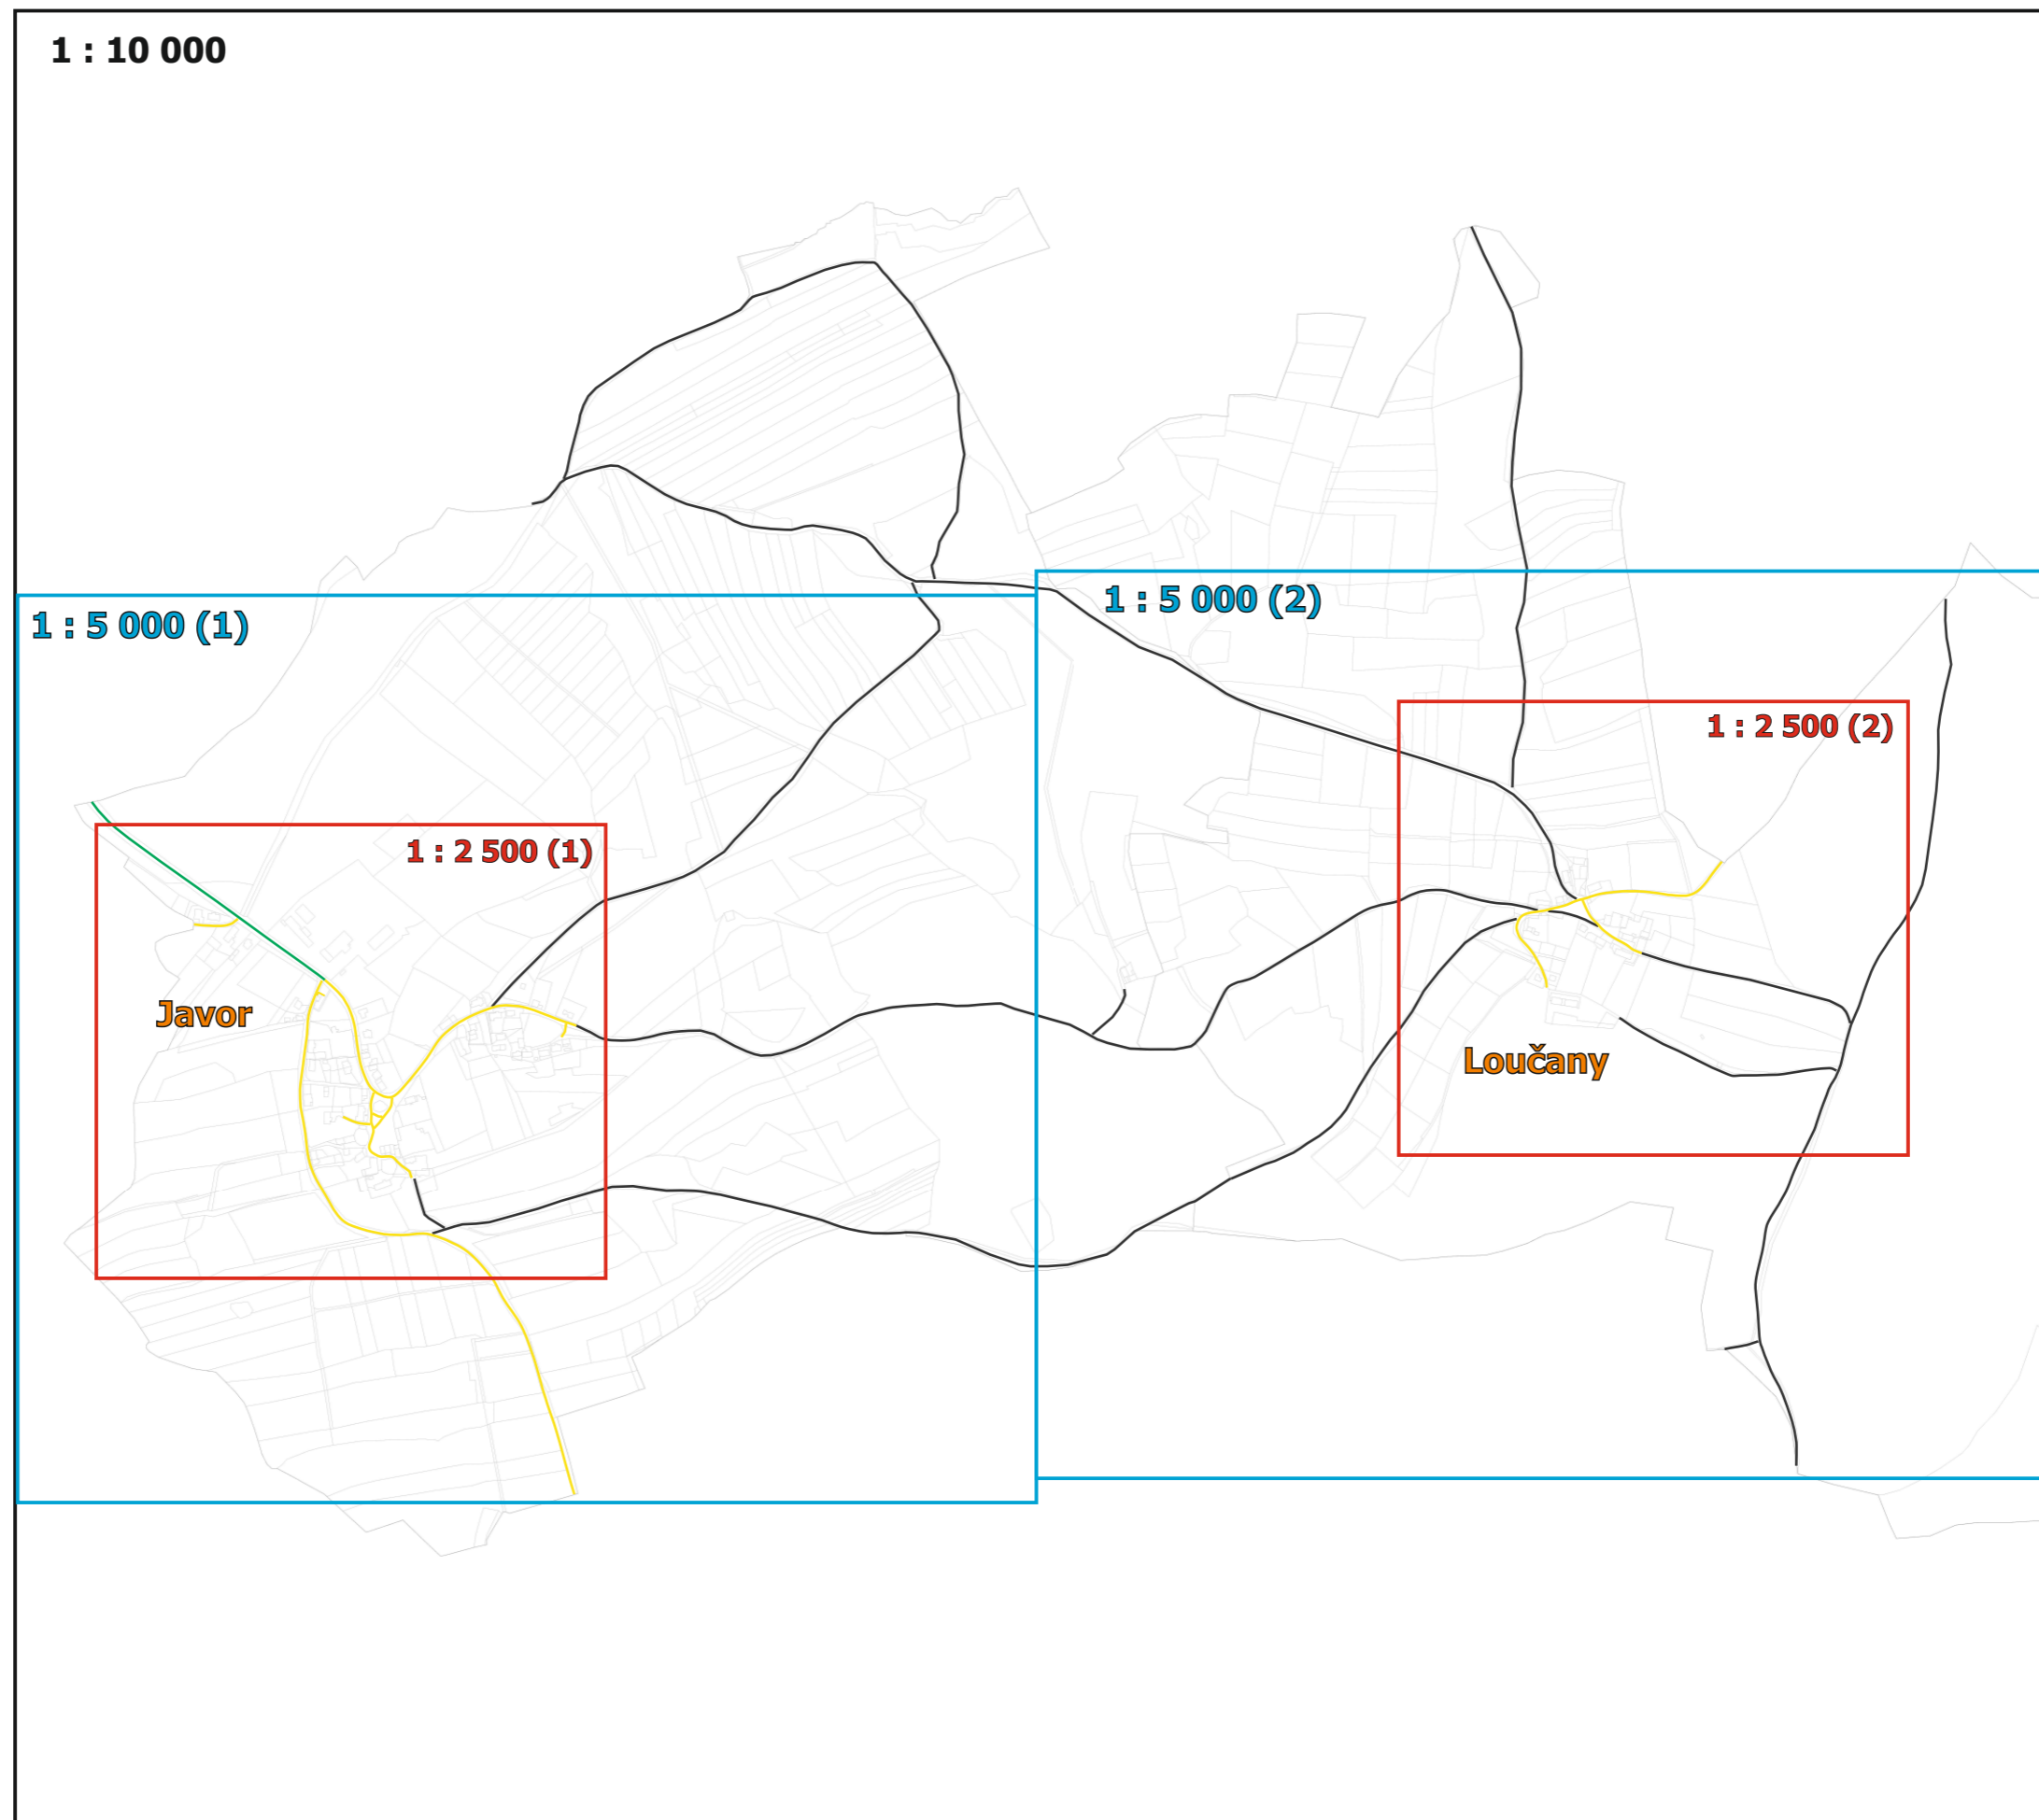






Obec Javor a místní část Loučany

Pasport místních komunikací

Příloha č. 1
Plán zimní údržby


Legenda:

údržby:

-  údržba jinými subjekty
-  I. pořadí - do 4 hodin
-  II. pořadí - do 12 hodin
-  III. pořadí - do 48 hodin
-  neudržovaná





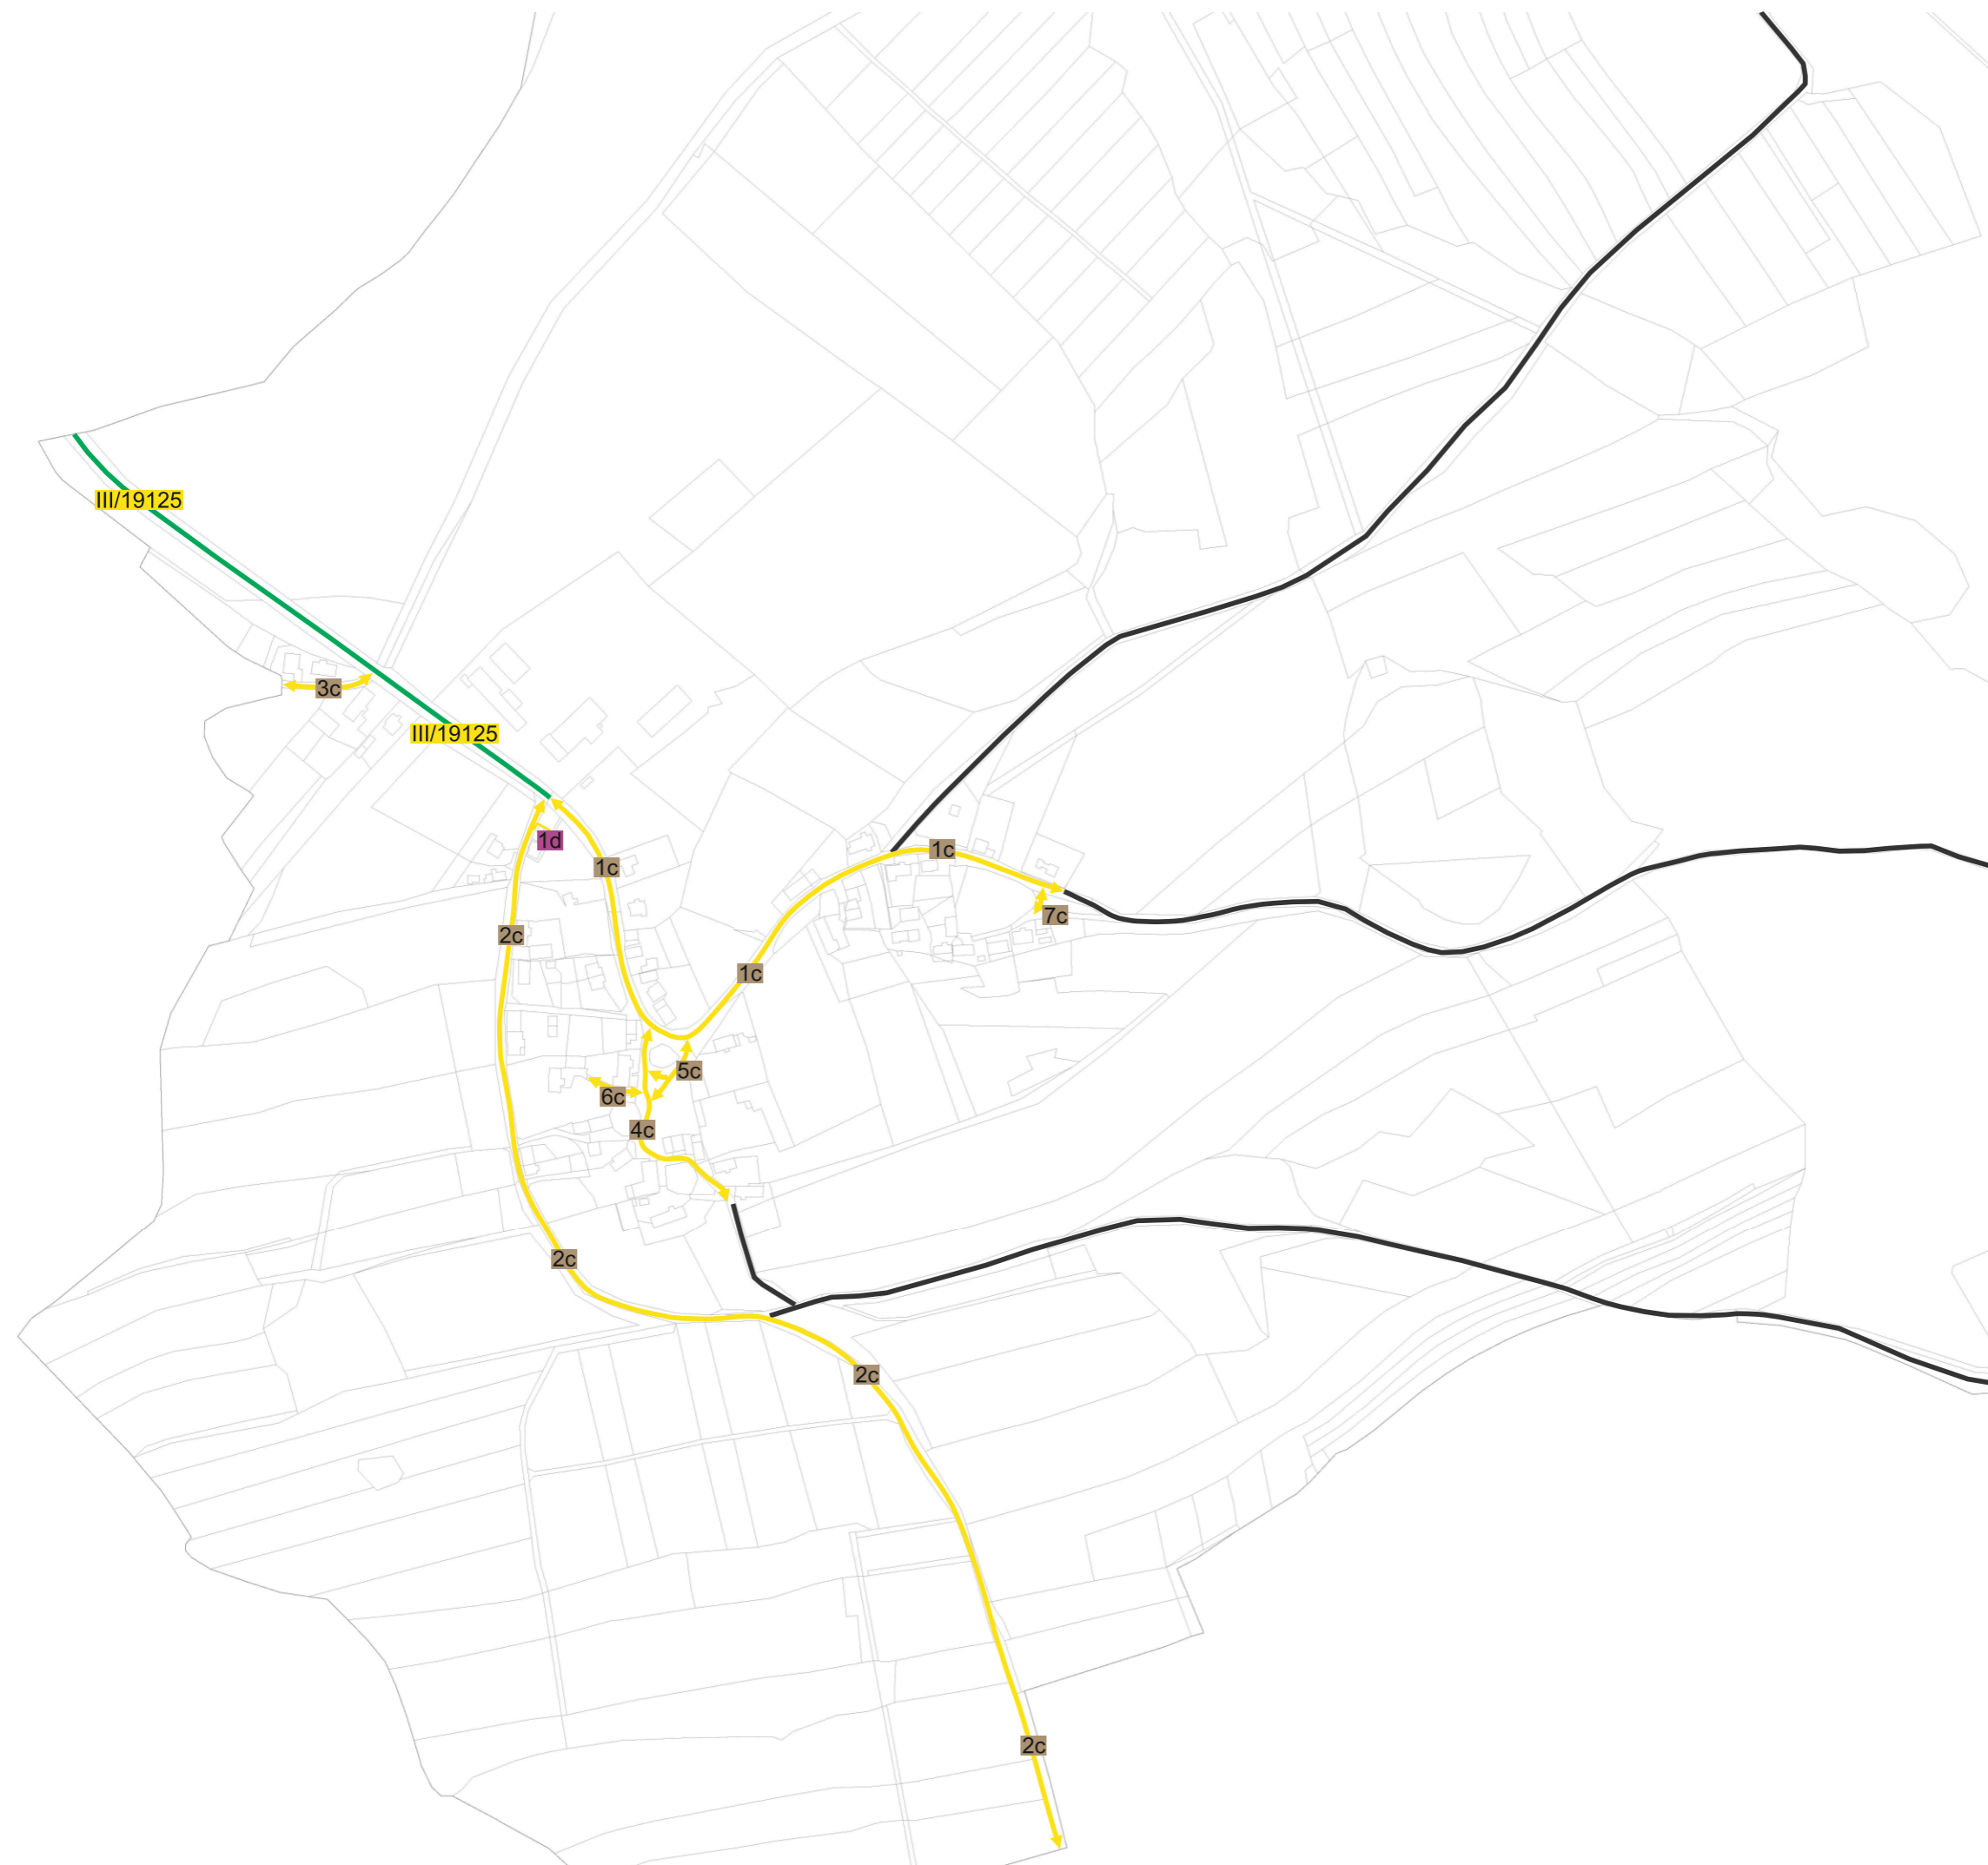


1 : 10 000



Legenda:

údržby:

-  údržba jinými subjekty
-  I. pořadí - do 4 hodin
-  II. pořadí - do 12 hodin
-  III. pořadí - do 48 hodin
-  neudržovaná

1 : 5 000 (1)






Obec Javor místní část Loučany

Pasport místních komunikací

Příloha č. 1
Plán zimní údržby

Legenda:

údržby:

-  údržba jinými subjekty
-  I. pořadí - do 4 hodin
-  II. pořadí - do 12 hodin
-  III. pořadí - do 48 hodin
-  neudržovaná



1 : 5 000 (2)






Obec Javor

Pasport místních komunikací

Příloha č. 1
Plán zimní údržby

Legenda:

údržby:

-  údržba jinými subjekty
-  I. pořadí - do 4 hodin
-  II. pořadí - do 12 hodin
-  III. pořadí - do 48 hodin
-  neudržovaná



1 : 2 500 (1)

pasProRea
PD






Obec Javor místní část Loučany

Pasport místních komunikací

Příloha č. 1
Plán zimní údržby

Legenda:

údržby:

-  údržba jinými subjekty
-  I. pořadí - do 4 hodin
-  II. pořadí - do 12 hodin
-  III. pořadí - do 48 hodin
-  neudržovaná



1 : 2 500 (2)