



vimpvp26v00nd1

Městský úřad Vimperk

Steinbrenerova 6/2, 385 17 Vimperk
odbor dopravy a silničního hospodářství
Pracoviště: Nad Stadiónem 199, 385 17 Vimperk
www.vimperk.cz

Číslo jednací: MUVPK-OD 51526/26-NOV
Spisová značka: 13698/2026
Vyřizuje: Petr Nový
Telefon: +420 388 459 087
Elektronická podatelna: epodatelna@mesto.vimperk.cz
Datová schránka: 9ydb7vm
Datum: 21.05.2026

- VEŘEJNÁ VYHLÁŠKA -

Oznámení o projednávání návrhu stanovení místní úpravy provozu

Městský úřad Vimperk, odbor dopravy a silničního hospodářství, jako věcně a místně příslušný obecní úřad obce s rozšířenou působností ve věcech stanovení místní a přechodné úpravy provozu na silnicích II. a III. třídy, místních komunikacích a veřejně přístupných účelových komunikacích podle § 124 odst. 6 zákona č. 361/2000 Sb., o provozu na pozemních komunikacích a o změnách některých zákonů, ve znění pozdějších předpisů (dále jen zákon o silničním provozu), zahájil dne 07.05.2026 na základě žádosti Obce Kvilda, IČ 00250511, Kvilda 17, 384 93 Kvilda, kterou zast. spol. KASKA, s.r.o., IČ 26080966, Prostřední 3, 370 04 České Budějovice, řízení o návrhu opatření obecné povahy, podle § 171 a následující části šesté zákona č. 500/2004 Sb., správní řád, ve znění pozdějších předpisů, (dále jen správní řád), a podle § 77 odst. 1 písm. c) zákona o silničním provozu, ve věci stanovení místní úpravy provozu na silnici II. třídy č. 169, účelové komunikaci a místní komunikaci III. třídy v obci Kvilda.

V rámci dopravního řešení je na silnici II. třídy č. 169, účelové komunikaci a místní komunikaci III. třídy v obci Kvilda žadatelem navržena místní úprava provozu spočívající v umístění 5 ks DZ B28 „Zákaz zastavení“ a 2 ks DZ E8b dle přiloženého návrhu.

Návrh opatření obecné povahy byl v souladu s ustanovením § 172 odst. 1 správního řádu projednán s příslušným orgánem Policie ČR, DI Prachatice, dne 21.04.2026, č. j. KRPC-29794-4/ČJ-2026-020606. Písemné vyjádření tvoří podklady tohoto řízení.

V souladu s ustanovením § 172 odst. 2 správního řádu se lze s úplným návrhem seznámit v úřední dny a hodiny na odboru dopravy a silničního hospodářství Městského úřadu ve Vimperku (úřední dny: Po a St 7:30-11:30, 12:30-17:00, Pá 7:30-11:30).

Městský úřad Vimperk, odbor dopravy a silničního hospodářství, v souladu s § 172 odst. 1 správního řádu, vyzývá dotčené osoby, aby k návrhu stanovení místní úpravy provozu na silnici II. třídy č. 169, účelové komunikaci a místní komunikaci III. třídy v obci Kvilda podávaly připomínky nebo námítky.

Podle § 172 odst. 4 správního řádu může k návrhu opatření obecné povahy kdokoli, jehož práva, povinnosti nebo zájmy mohou být opatřením obecné povahy přímo dotčeny, uplatnit u Městského úřadu Vimperk, odboru dopravy a silničního hospodářství, písemné připomínky.

Digitálně podepsal Petr Nový
Datum: 21.05.2026 11:17:17 +02:00

Podle § 172 odst. 5 správního řádu mohou vlastníci nemovitostí, jejichž práva, povinnosti nebo zájmy související s výkonem vlastnického práva mohou být opatřením obecné povahy přímo dotčeny, nebo určí-li tak správní orgán a jiné osoby, jejichž oprávněné zájmy mohou být opatřením obecné povahy přímo dotčeny, mohou podat proti návrhu opatření obecné povahy k Městskému úřadu Vimperk, odboru dopravy a silničního hospodářství, písemné odůvodněné námitky ve lhůtě 30 dnů ode dne jeho zveřejnění. Zmeškání úkonu nelze prominout. O námitkách rozhoduje správní orgán, který opatření obecné povahy vydává.

„otisk úředního razítka“

Petr Nový v. r.
zástupce vedoucího odboru dopravy
a silničního hospodářství

Tato písemnost musí být vyvěšena po dobu 15 dnů.

A. Údaje o zveřejnění na úřední desce a elektronické úřední desce MěÚ Vimperk

Vyvěšeno dne: 22.05.2026

Sejmuto dne: 07.06.2026

B. Údaje o zveřejnění na úřední desce a elektronické úřední desce Obce Kvilda

Vyvěšeno dne: 22.05.2026

Sejmuto dne: 07.06.2026

Obdrží:

Účastníci:

Obec Kvilda, IČ 00250511, Kvilda 17, 384 93 Kvilda, kterou zast. spol. KASKA, s.r.o.,
IČ 26080966, Prostřední 3, 370 04 České Budějovice (DS)

Dotčené osoby:

V souladu s ustanovením § 172 odst. 1 správního řádu doručuje Městský úřad Vimperk toto opatření obecné povahy dotčeným osobám veřejnou vyhláškou. Doručení veřejnou vyhláškou bude provedeno v souladu s ustanovením § 25 správního řádu tak, že se písemnost vyvěsí na úřední desce Městského úřadu Vimperk a Obce Kvilda a současně bude zveřejněna způsobem umožňujícím dálkový přístup. Dnem vyvěšení je den vyvěšení na úřední desce správního orgánu, který písemnost doručuje.

Dotčené orgány:



Policie ČR, KŘP Jčk, DI Prachatice, IČ 75151511 (KRPC-29794-4/ČJ-2026-020606) (DS)

Obdrží k vyvěšení na úřední desce:

Městský úřad Vimperk, odbor HB
Obec Kvilda, IČ 00250511

Na vědomí:

Správa a údržba silnic Jihočeského kraje, IČ 70971641, závod Prachatice (DS)

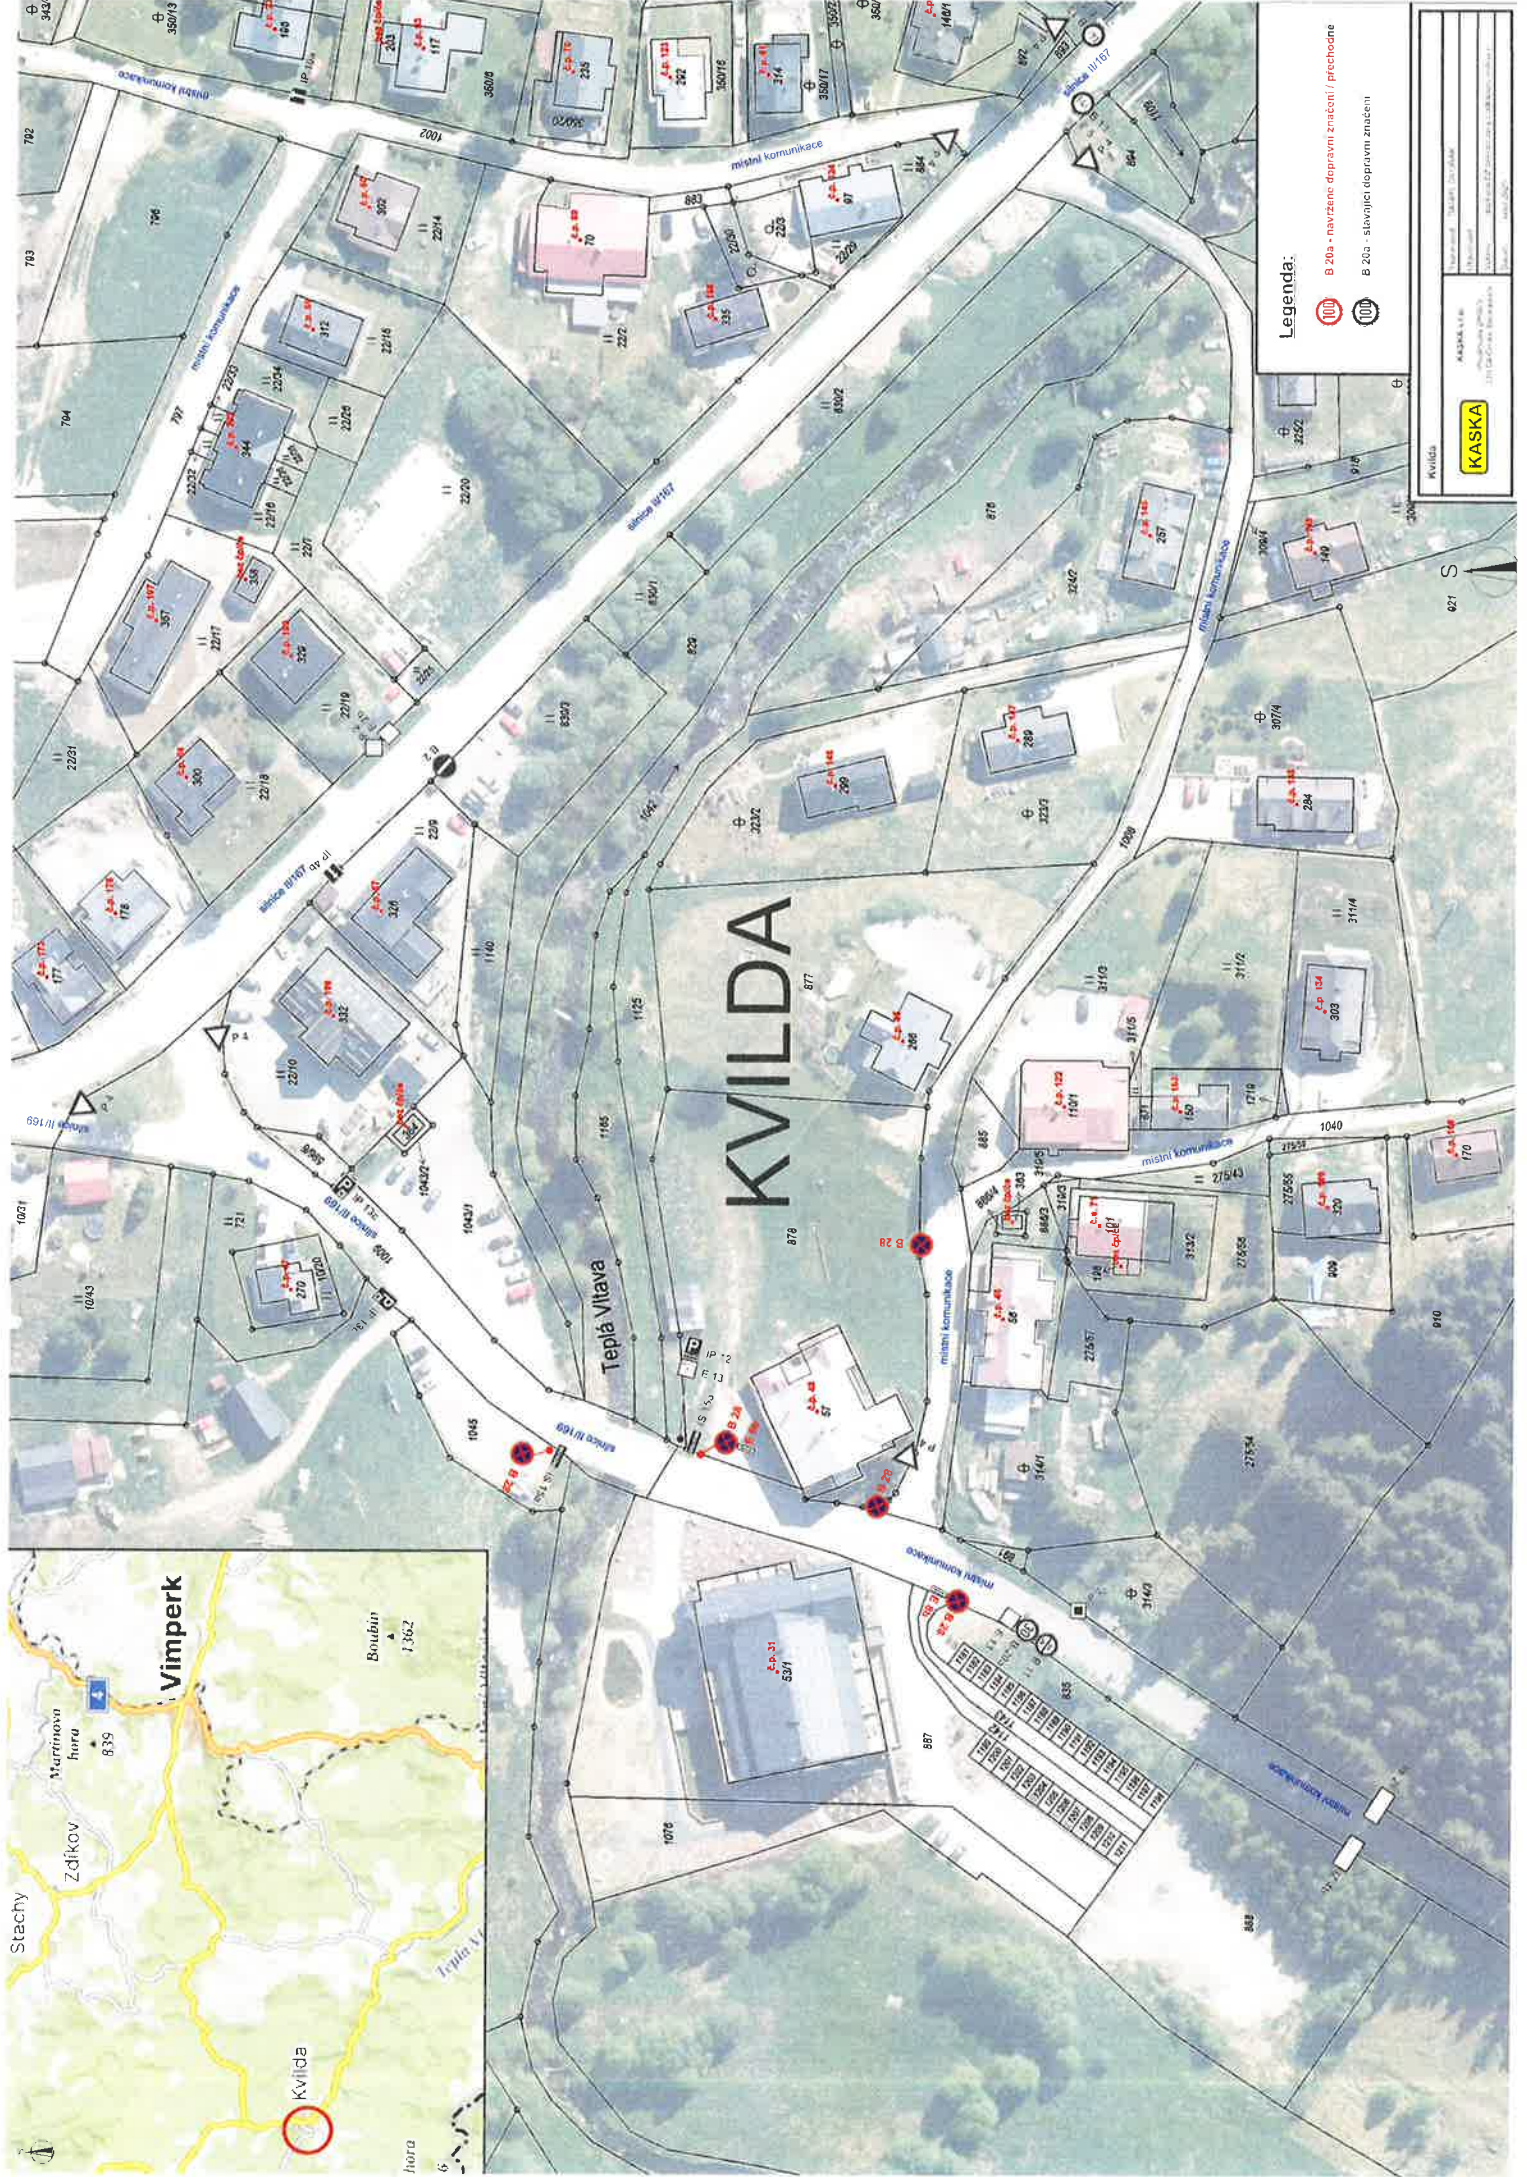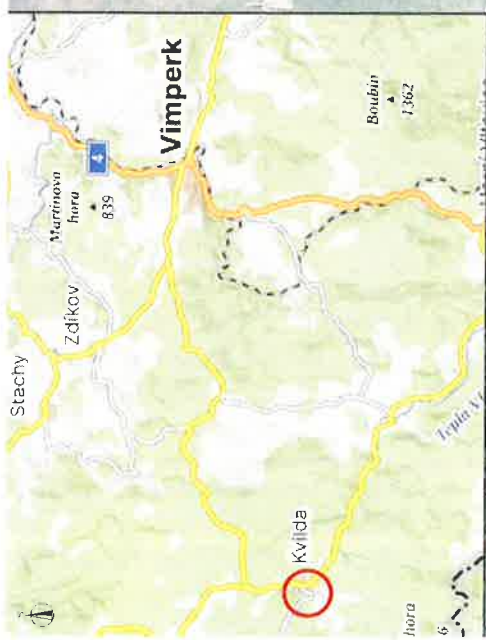

Legenda:

- B 20a - navržené dopravní značení / přechode
- B 20a - stávající dopravní značení

KASKA

Kvilda

Technická úprava: Vladimír Štěpánek
 Projektování: Vladimír Štěpánek
 Účastník: Vladimír Štěpánek
 Měřítko: 1:1000
 Datum: 2024

Technická úprava	Vladimír Štěpánek
Projektování	Vladimír Štěpánek
Účastník	Vladimír Štěpánek
Měřítko	1:1000
Datum	2024

