

BĚLÁ NAD RADBUZOU, ŠKOLNÍ UL. - VODOVODNÍ PŘÍTOČKA A KANALIZAČNÍ PŘÍPOJKY PRO PARC.Č. 1445/14
 - překop místa vozovky

LEGENDA:

 - PRACOVNÍ MÍSTO (VÝKOP)


 - 2.2 + S7

① - B1 + E13 (MIMO DOPRAVNÍ OBSLUHY)

② - 17.10.a

③ - 1P.10.b

Bělá nad Radbuzou

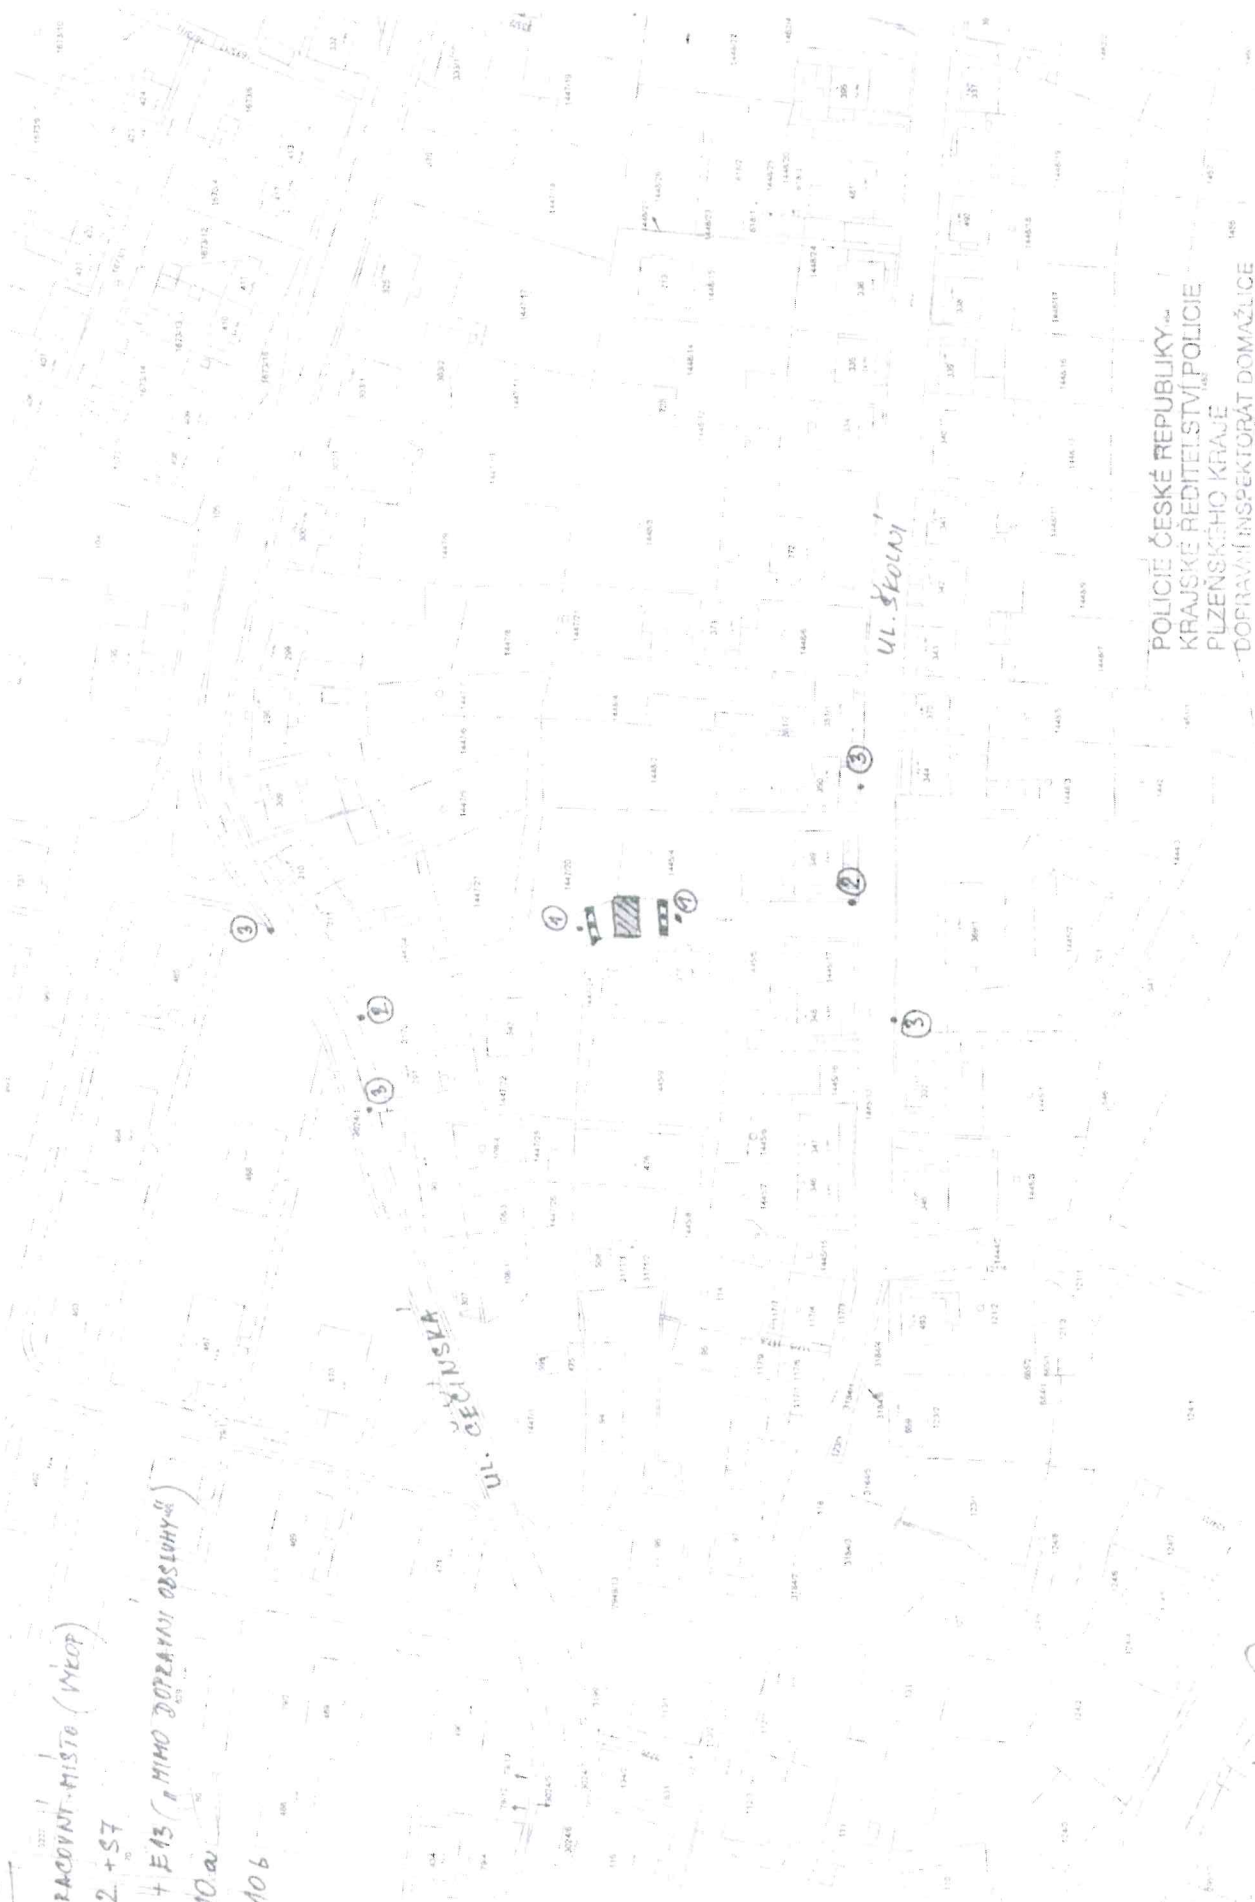

POLICIE ČESKÉ REPUBLIKY
 KRAJSKÉ ŘEDITELSTVÍ POLICIE
 PLZEŇSKÉHO KRAJE
 DOPRAVNÍ INSPEKTORÁT DOMAŽLICE
 344 15 DOMAŽLICE, KOSMONAUTŮ 163
 KAP. JINÝ 2 16.12.2016

Handwritten signature