



ÚZEMNÍ PLÁN NALŽOVSKÉ HORY

A2a) Výkres základního členění

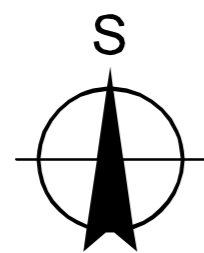

1 : 5 000

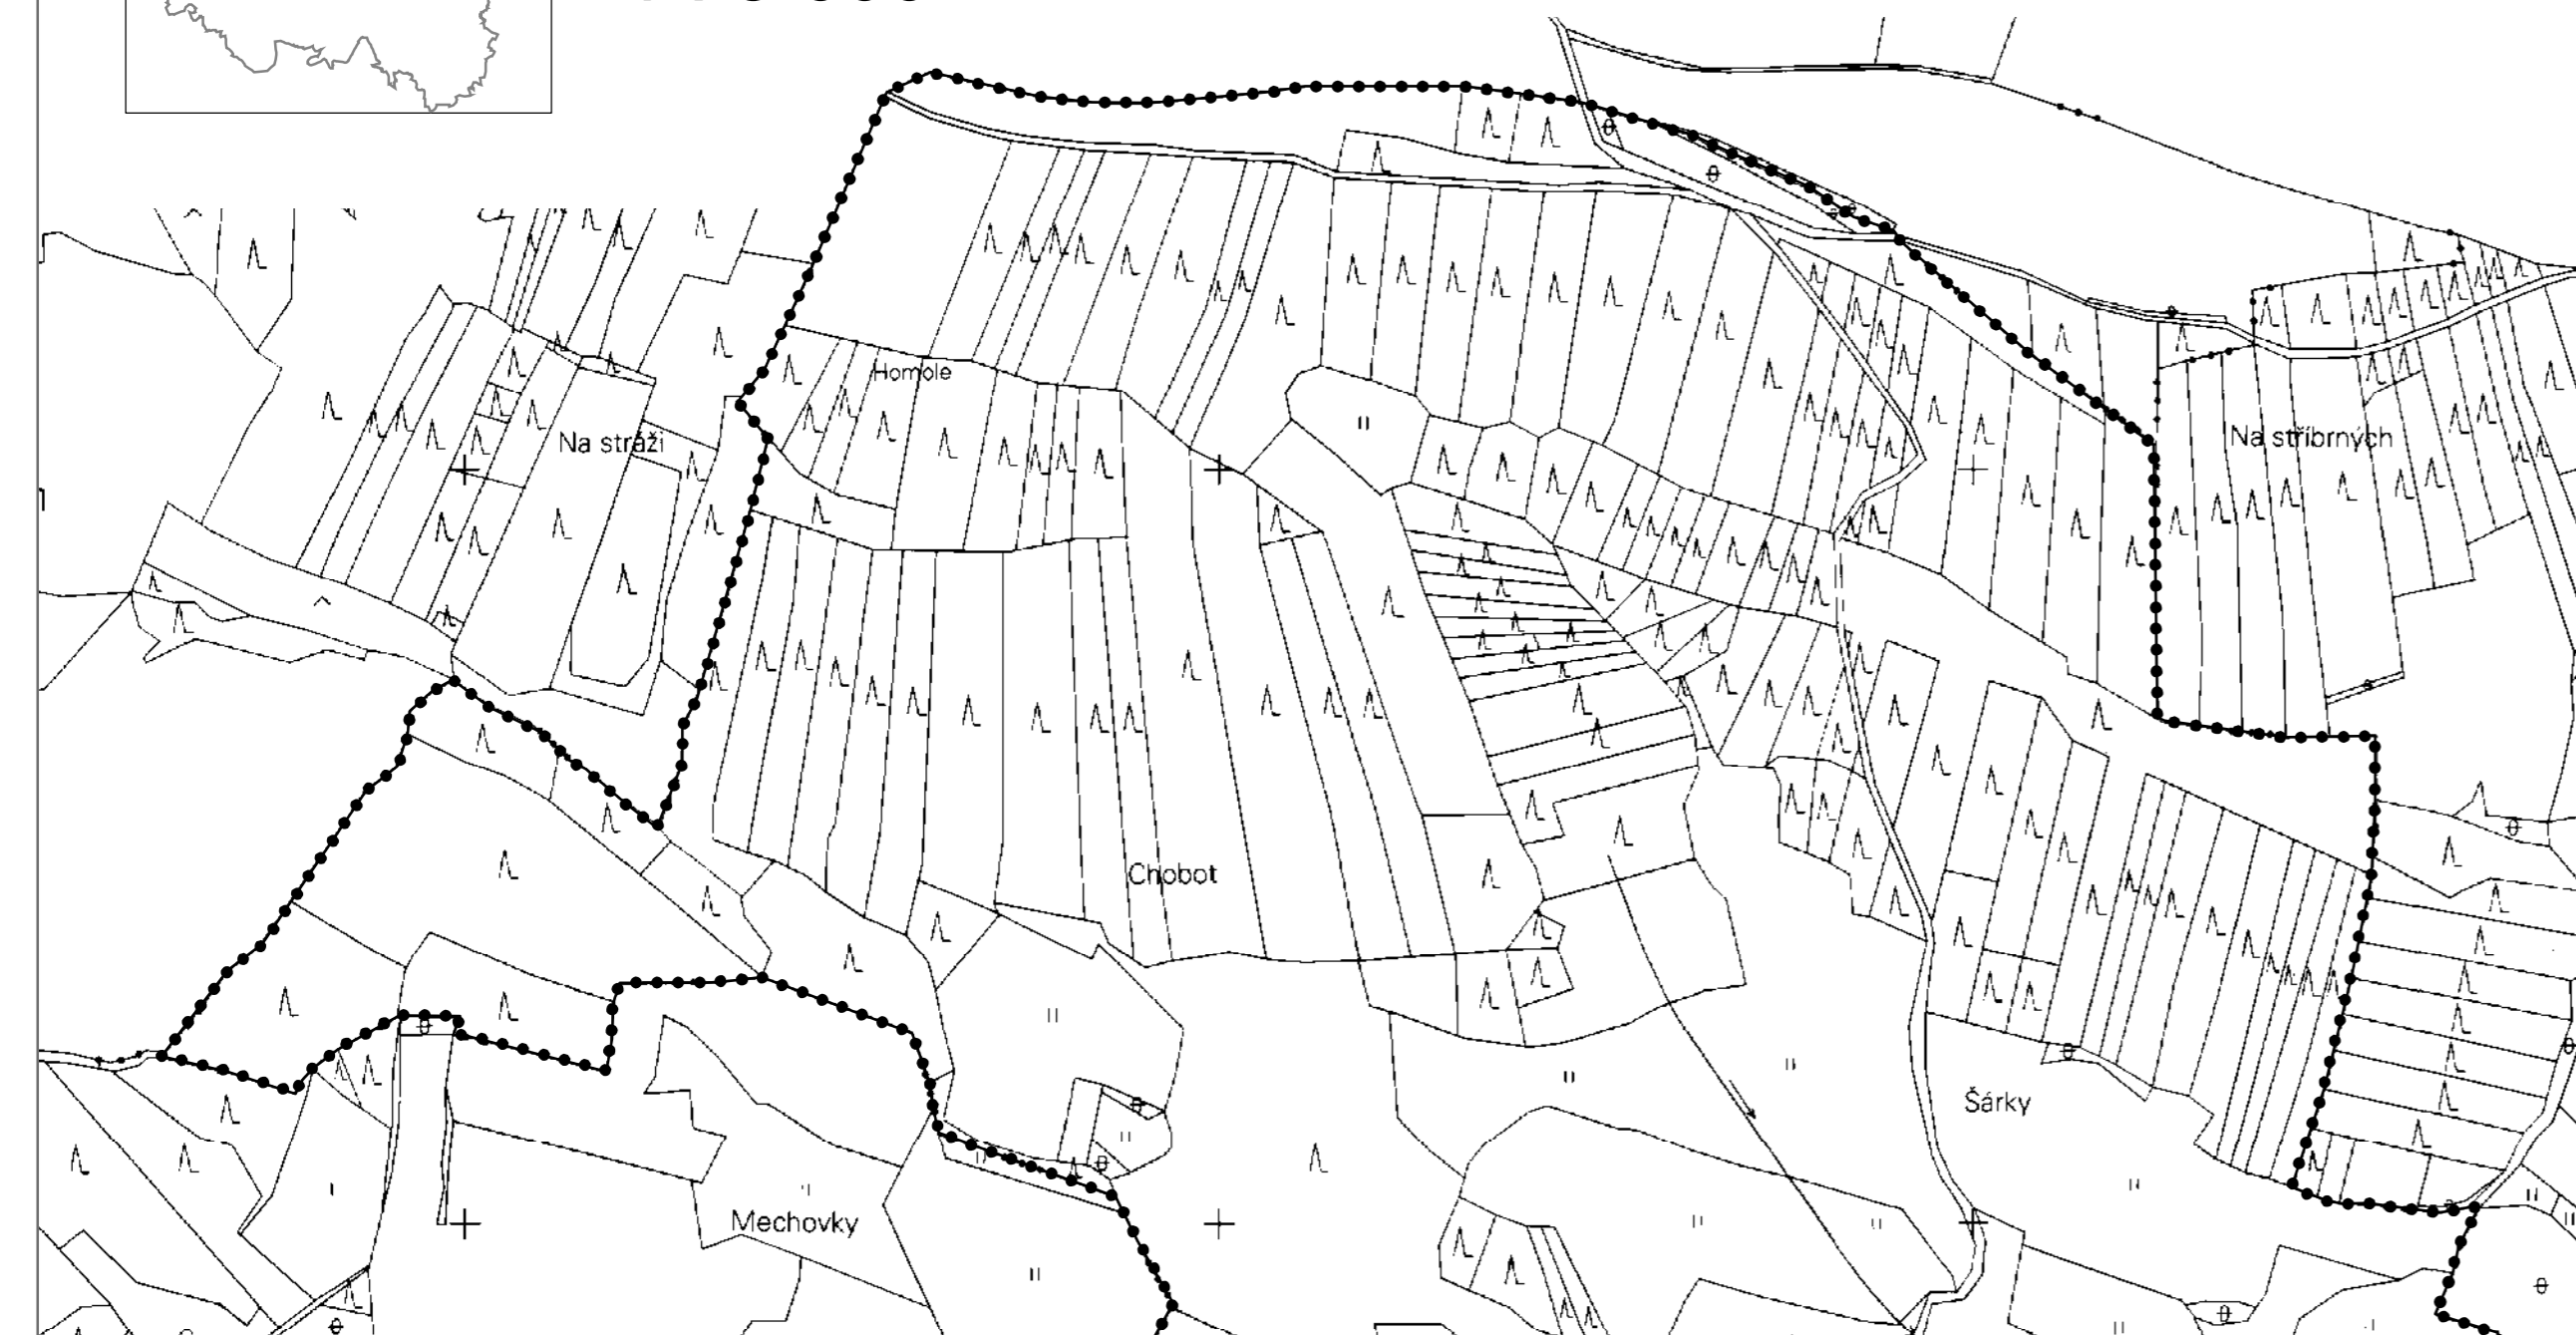

Záznam o účinnosti

a) Označení správního orgánu, který územní plán vydal:
Zastupitelstvo Města Nalžovské Hory

b) Datum nabytí účinnosti územního plánu:

c) Údaje o pořizovateli územního plánu:

MěÚ Horažďovice, odbor výstavby a územního plánování

Jméno a příjmení oprávněné úřední osoby:

Funkce oprávněné úřední osoby:

Podpis oprávněné úřední osoby:

Otisk úředního razítka:

Etapizace:

m.č. Nalžovské Hory:

2.etapa: N2, N3b, N6a,b, N9a, N10a, N11, N18, N25a

3.etapa: N1, N10b

Ostatní místní části:

2.etapa: M2b, Ne1b, Ne4, T3a, V5b, c, Z1a, Z4b

----- hranice území obce

----- hranice zastavěného území k 31.12.2012

  zastavitelné plochy a koridory

  plochy a koridory přestavby

  plochy a koridory změn v krajině a úprav nezastavěných ploch

 plochy územních rezerv