

Váš dopis zn.:
Ze dne:
Naše značka: SPU 527460/2018
Spisová značka: 2RP39302/2012-130725/03/02

Dle rozdělovníku

Vyřizuje.: Ing. Miroslav Šafařík
Tel.: 725409946
ID DS: z49per3
E-mail: m.safarik@spucr.cz

Datum: 21. 11. 2018

SPU 527460/2018



000488964771

Komplexní pozemkové úpravy v katastrálním území Milence - oznámení o rozšíření obvodu komplexních pozemkových úprav do k. ú. Nýrsko a k. ú. Hodousice

Státní pozemkový úřad, Krajský pozemkový úřad pro Plzeňský kraj, Pobočka Klatovy (dále jen „pobočka“) jako věcně a místně příslušný správní orgán podle zákona č. 503/2012 Sb, o Státním pozemkovém úřadu a o změně některých souvisejících zákonů v platném znění, a podle § 19 zákona č. 139/2002 Sb., o pozemkových úpravách a pozemkových úřadech a o změně zákona č. 229/1991 Sb., o úpravě vlastnických vztahů k půdě a jinému zemědělskému majetku ve znění pozdějších předpisů (dále jen „zákon“) zajišťuje zpracování návrhu komplexních pozemkových úprav v katastrálním území Milence. Po dohodě s městysem Dešenice a městem Nýrskem bude rozšířen obvod o následující KN parcely v k. ú. Nýrsko: KN 2378, KN 2397, KN 2399, KN 2400, KN 2396, KN 2378, KN 2397, KN 2399 a KN 2400 a o parcelu KN 1735 v k. ú. Hodousice.

Na základě výše uvedeného se obvod komplexních pozemkových úprav v katastrálním území Milence rozšiřuje do katastrálního území Nýrsko a katastrálního území Hodousice dle přiložené mapové situace. Toto oznámení se vyvěšuje po dobu 15 dnů na úředních deskách pobočky Klatovy, městyse Dešenice a města Nýrsko. Žádáme městyse Dešenice a město Nýrsko o vystavení oznámení na úřední desce úřadu a po uplynutí doby 15dnů o zaslání zpět na adresu pobočky.

S pozdravem


Ing. Zbyněk Weber
vedoucí Pobočky Klatovy
Státní pozemkový úřad

Příloha

1. Zakreslení změny obvodu komplexních pozemkových úprav v k. ú. Milence

Vyvěšeno dne: 26 - 11 - 2018

Sejmuto dne:

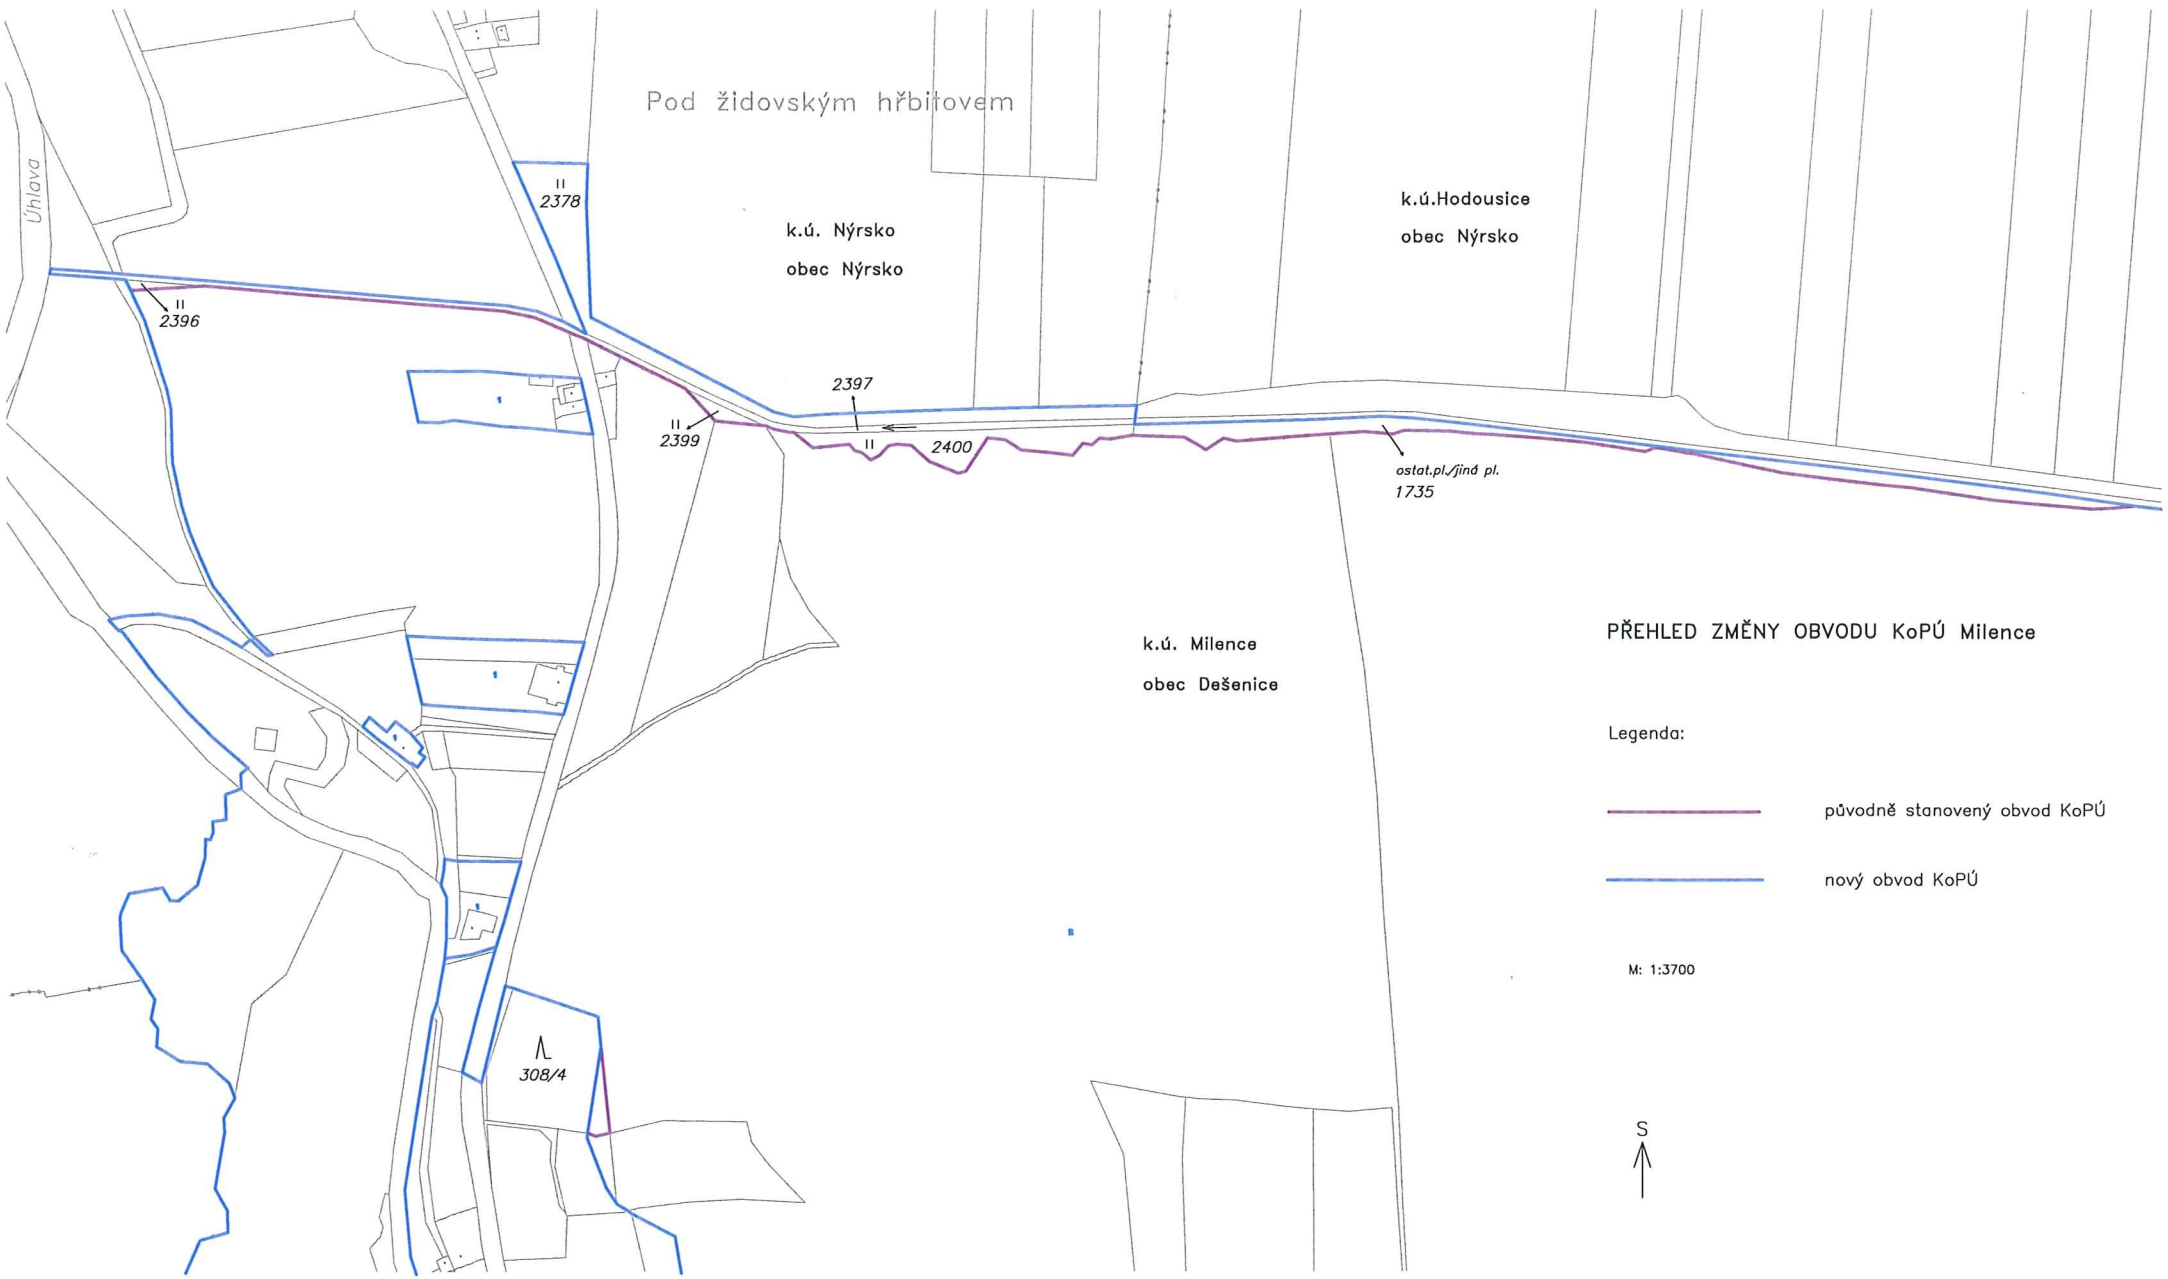

Pod židovským hřbitovem

k.ú. Nýrsko
obec Nýrsko

k.ú. Hodousice
obec Nýrsko

k.ú. Milence
obec Dešenice

PŘEHLED ZMĚNY OBVODU KoPÚ Milence

Legenda:

- původně stanovený obvod KoPÚ
- nový obvod KoPÚ

M: 1:3700

