


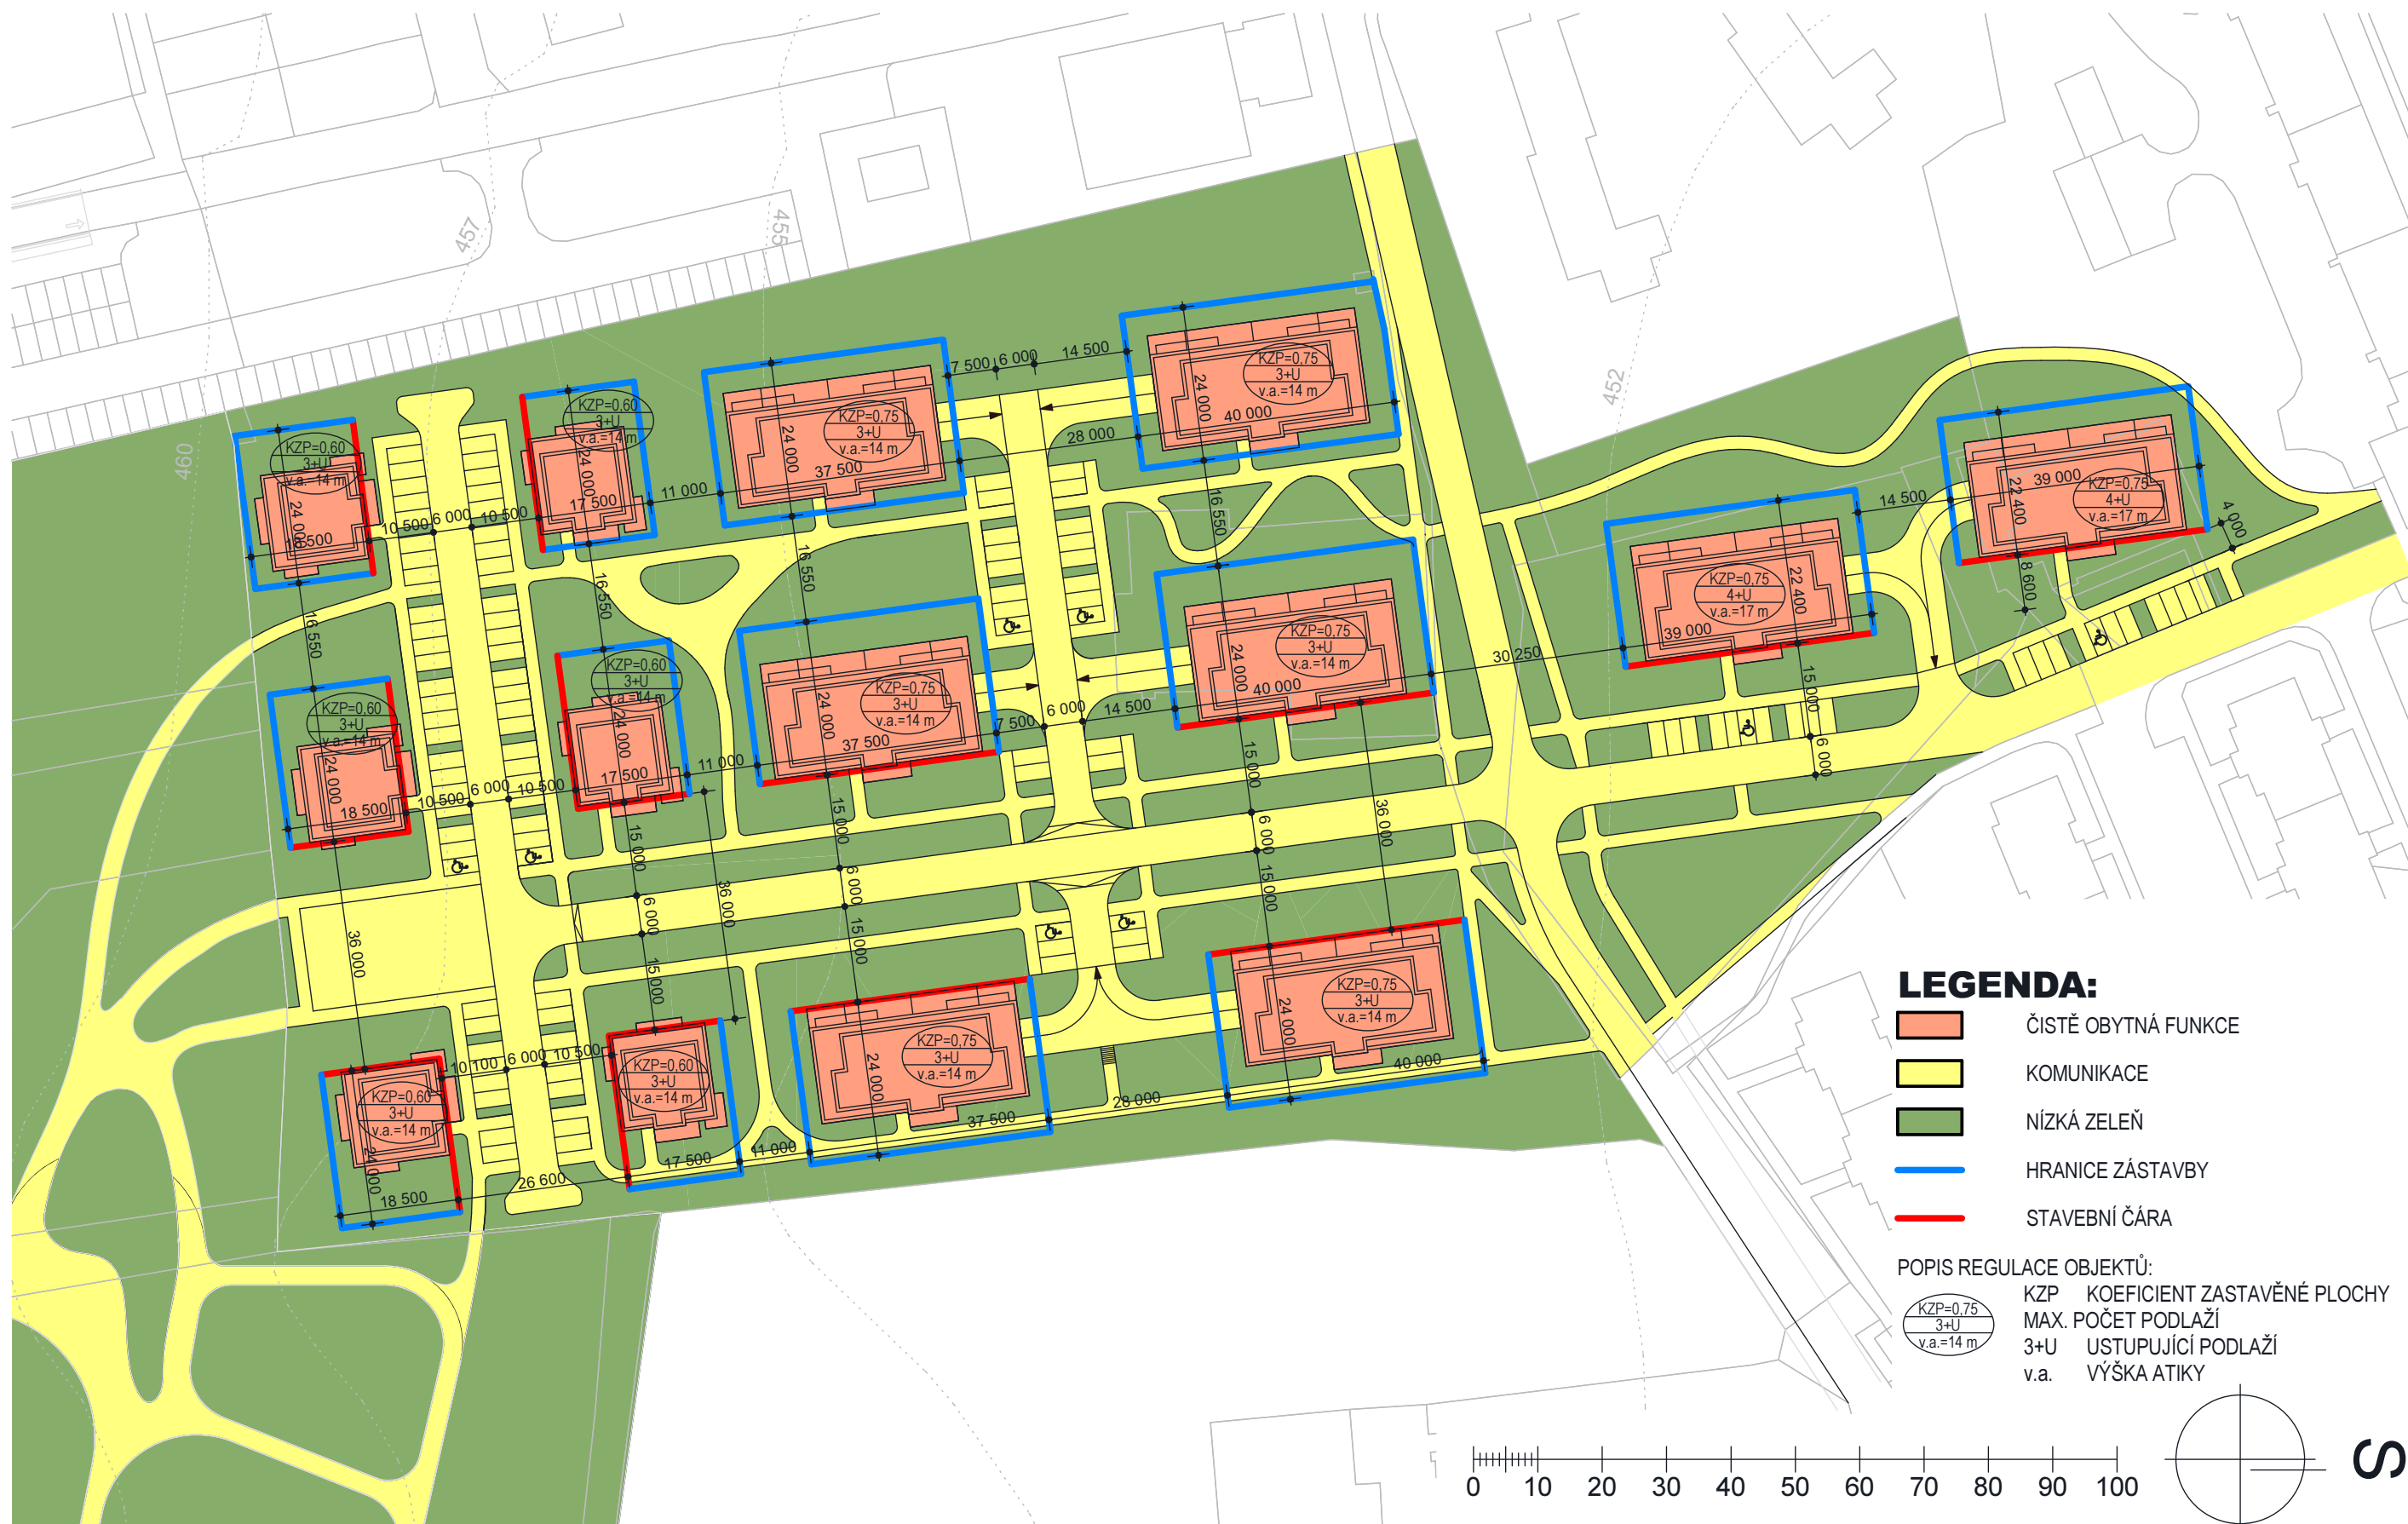

ÚZEMNÍ STUDIE - ZASTAVOVACÍ STUDIE

LOKALITA "PILA", NÝRSKO

TUREK - ARCHITEKT - Akad. arch. Tomáš Turek

ATELIÉR D+ - doc. Ing. arch. Petr Durdík

URBANISTICKÉ ŘEŠENÍ: Akad. arch. Tomáš Turek, doc. Ing. arch. Petr Durdík, Ing. arch. Lenka Šilhavá

1:1000

SITUACE - REGULATIVY