

Č.j.: OD/16376/22/Dj
Vyřizuje: Dubský
Tel.: 376 347 491
jdubsky@mukt.cz
Datum: 26.7.2022

VEŘEJNÁ VYHLÁŠKA

opatření obecné povahy stanovení přechodné úpravy provozu

Městský úřad Klatovy, odbor dopravy, jako věcně a místně příslušný správní orgán podle § 124 odst. 6 zákona č. 361/2000 Sb., o provozu na pozemních komunikacích a o změnách některých zákonů, ve znění pozdějších předpisů, na základě návrhu ze dne 20.7.2022 podaného společností STREICHER, spol. s r.o. Plzeň, Plzeňská 565, 332 09 Štěnovice, IČ: 147 06 768, po projednání s dotčeným orgánem – Krajským ředitelstvím policie Plzeňského kraje, Územní odbor Klatovy, DI Klatovy, Nábřeží kpt. Nálepky 412, 339 01 Klatovy, ze dne 19.7.2022, č.j.: KRPP-97260-2/ČJ-2022-030406, podle § 77 odst. 1 písm. c) zákona o silničním provozu

stanovuje přechodnou úpravu provozu

na místních komunikacích (dále jen MK) v ulicích Boženy Němcové, Československých legií, Karla Čapka a Pod Lesem v Nýrsku, při použití dopravních značek a dopravního značení, dle předloženého schématu dopravně inženýrského opatření, které je nedílnou součástí této přechodné úpravy provozu při akci „Nýrsko, ul. B. Němcové – kanalizace“,

v termínech:

- Etapa 1 **8.8.2022 - 22.8.2022** překop po polovinách ul. Československých legií
- Etapa 2 **9.8.2022 - 31.10.2022** úplná uzavírka ul. B. Němcové od křižovatky s ul. ČS. legií po křižovatku s ul. K. Čapka
- Etapa 3 **31.10.2022 – 30.11.2022** úplná uzavírka ul. K. Čapka od křižovatky s ul. B. Němcové, po křižovatku s ul. Pod Lesem.

Podmínky pro provedení přechodné úpravy provozu:

1. Dopravní značky související s jednotlivými pracovními místy na MK budou instalovány bezprostředně před zahájením prací při akci „Nýrsko, ul. B. Němcové – kanalizace“.
2. V zájmu bezpečnosti a plynulosti provozu na pozemních komunikacích budou použity dopravní značky v souladu TP 66 „Zásady pro označování pracovních míst na pozemních komunikacích“ a TP 65 „Zásady pro dopravní značení na pozemních komunikacích“.

3. V případě že si situace z hlediska bezpečnosti a plynulosti provozu vyžádá zastavování vozidel, použije zhotovitel náležitě poučené a předepsaným způsobem vybavené zaměstnance ve smyslu § 79 odst. 1 písm. i) zákona č. 361/2000 Sb. o provozu na pozemních komunikacích.

6. Stávající dopravní značky, které po dobu uzavírky pozbudou platnosti, budou vhodným způsobem zneplatněny v souladu s ustanovením vyhl. Č. 294/2015 Sb.

7. Dopravní značky budou po celou dobu udržovány v čistotě a pravidelně kontrolovány.

8. V předstihu je třeba vyblokovat možné parkování vozidel dopravní značkou B28 s dodatkovou tabulkou E13 s textem (datum od kdy do kdy).

Odůvodnění

Dne 20.7.2022 podala společnost STREICHER, spol. s r.o. Plzeň, Plzeňská 565, 332 09 Štěnovice, IČ: 147 06 768, zdejšímu správnímu orgánu návrh na stanovení přechodné úpravy provozu na MK v ulicích Boženy Němcové, Československých legií, Karla Čapka a Pod Lesem v Nýrsku. V návrhu je požadováno upravit provoz a dopravním značením zabezpečit pracovní místa, při akci „Nýrsko, ul. B. Němcové – kanalizace“. V návrhu byl uveden konkrétní důvod, proč by měl být provoz navrhovaným způsobem omezen dle dopravně inženýrského opatření této akce. Na podkladě žádosti a souhlasného stanoviska PČR, Krajské ředitelství policie Plzeňského kraje, dospěl zdejší správní orgán k závěru, že vydá toto opatření obecné povahy, kterým bude stanovena výše uvedená přechodná úprava provozu. Správní orgán vydal stanovení přechodné úpravy provozu dle § 77 odst. 1 písm. c) zákona o silničním provozu jako opatření obecné povahy postupem dle části šesté správního řádu.

Poučení

Podle § 173 odst. 2 správního řádu proti opatření obecné povahy nelze podat opravný prostředek. Podle § 174 odst. 2 správního řádu lze soulad opatření obecné povahy posoudit v přezkumném řízení. Usnesení o zahájení přezkumného řízení lze vydat do 1 roku od účinnosti opatření obecné povahy.

Opatření obecné povahy nabývá účinnosti pátým dnem po dni vyvěšení této veřejné vyhlášky.



Jiří Dubský
služební číslo 414142

MĚSTSKÝ ÚŘAD KLATOVY
odbor dopravy
nám. Míru 62
339 01 Klatovy

Tato písemnost musí být vyvěšena po dobu 15 dnů na úřední desce a elektronické úřední desce Městského úřadu v Klatovech a Městského úřadu v Nýrsku.

Vyvěšeno dne : 27 -07- 2022

Sejmuto dne:

Nabylo účinnosti dne:

Příloha: 3 x Dopravní opatření

Obdrží se žádostí o vyvěšení na úřední desce, elektronické úřední desce a následné navrácení potvrzeného rozhodnutí


- Městský úřad Klatovy, Odbor vnitřních věcí, nám. Míru 62/I., 339 01 Klatovy
- Městský úřad Nýrsko, Náměstí 122, 340 22 Nýrsko

Obdrží po nabytí účinnosti OOP:

- STREICHER, spol. s r.o. Plzeň, Plzeňská 565, 332 09 Štěnovice
- Policie ČR, KŘPPK- DI Klatovy, Nábřeží Kpt. Nálepky 412, 339 01 Klatovy
- Město Nýrsko, Náměstí 122, 340 22 Nýrsko

Na vědomí

- vlastní k založení

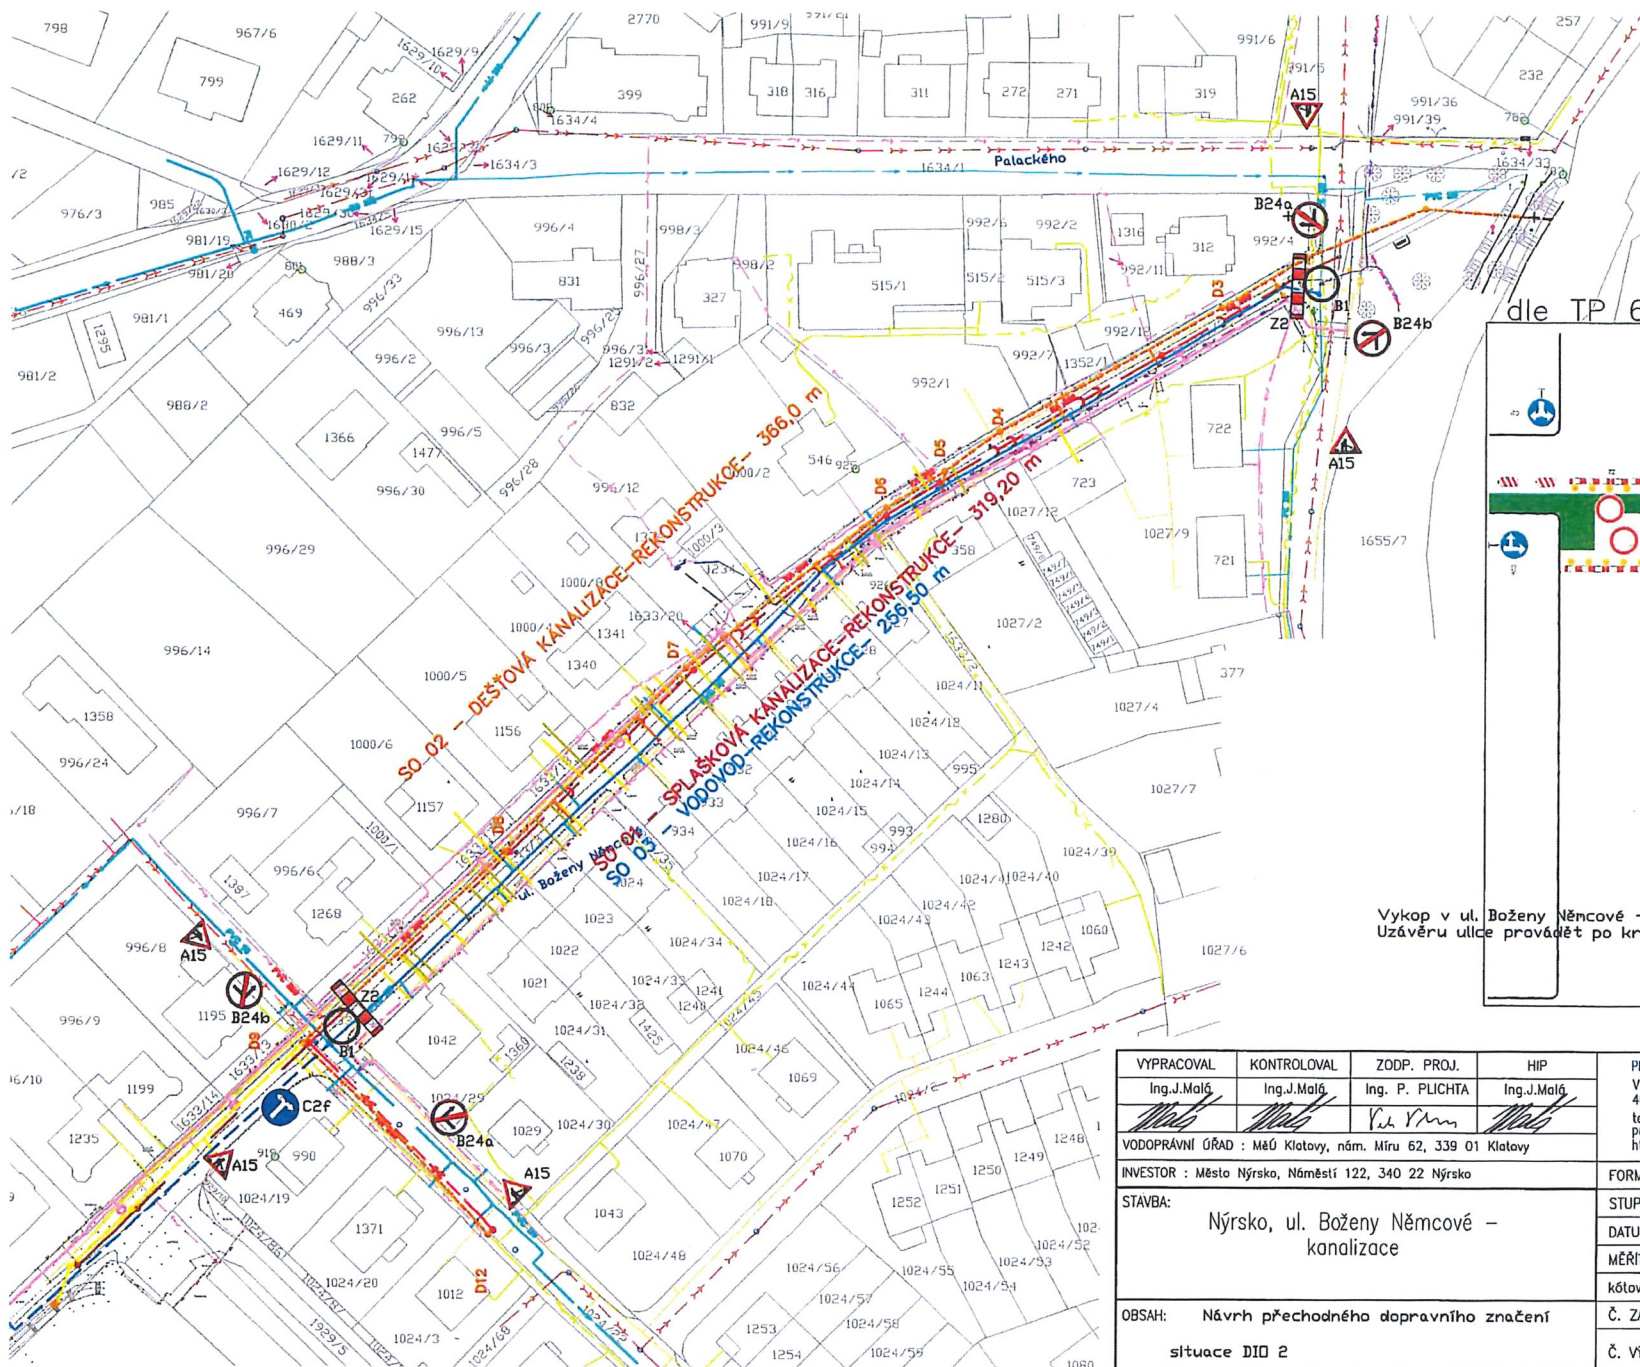

ETAPA 2
 č.j. 03/16346/22/Pj
 MĚSTSKÝ ÚŘAD KLATOVY
 odbor dopravy
 nám. Míru 62
 339 01 Klatovy

dle TP 66 – schéma B/15

Schéma B/15
 Standardní pracovní místo. Uzávěra po-
 zemní komunikace s objízdem.

poznámka: úzkostřivě dopravního značením
 objezdem max. 10m

přímé úzkostřivě v oblasti pracovního místa zabra-
 nout

minimální šířka výhledových úseků 10m


úsek značky č. B1 s doplněnou tabulkou č. E3a
 v případě potřeby vyvěsit vzhledem k začátku
 úzkostřivě (např. při větším vstupu do uzavřené
 části)

Pozn. V případě zjevného ohrožení bezpečnosti
 provozu v uzavřené části komunikace je třeba
 postupovat podle podmínek

Výkop v ul. Boženy Němcové - značení dle TP66 - schéma B/15.
 Uzávěru ulice provádět po kratších úsecích.

VYPRACOVAL Ing. J. Malá	KONTROLOVAL Ing. J. Malá	ZODP. PROJ. Ing. P. PLICHTA	HIP Ing. J. Malá	PROVOD inž. spol. s r.o. V Podhájí 226/28 400 01 Ústí n/L tel.: 475 201 580 provod@provod.cz http://www.provod.cz		
VODOPRÁVNÍ ÚŘAD : MěÚ Klatovy, nám. Míru 62, 339 01 Klatovy				FORMÁT	2 x A4	ČÍSLO PARÉ
INVESTOR : Město Nýrsko, Náměstí 122, 340 22 Nýrsko				STUPEŇ	PD SP	
STAVBA: Nýrsko, ul. Boženy Němcové – kanalizace				DATUM	01/2022	
				MĚŘÍTKO	1:1000	
				kótováno v	mm	
OBSAH: Návrh přechodného dopravního značení situace DIO 2				Č. ZAKÁZKY	605	Č. VÝKRESU D.1.1_01-2
				Č. VÝKRESU	D.1.1_01-2	




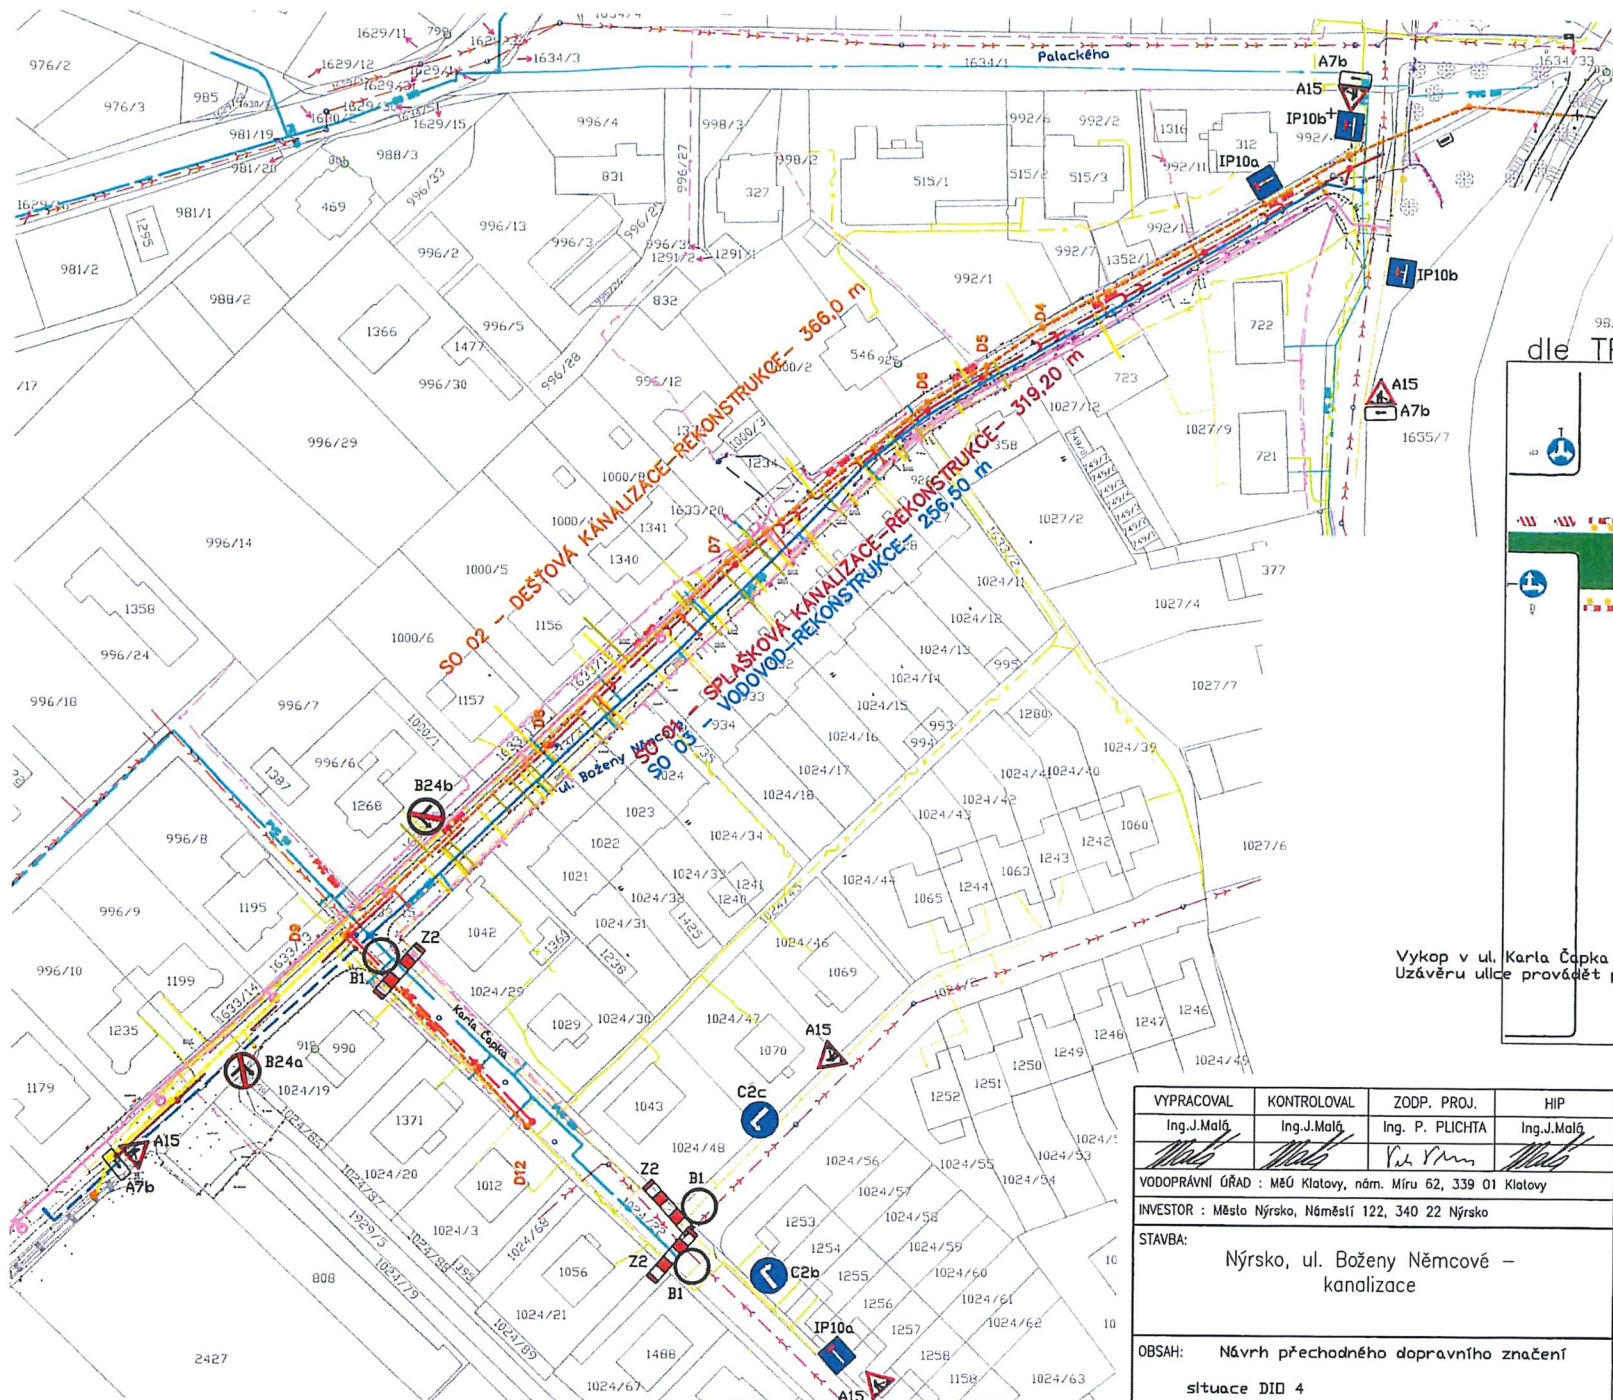

ETAPA 3

č. j. 00/16346/22/D
MĚSTSKÝ ÚŘAD KLATOVY
odbor dopravy
nám. Míru 62
339 01 Klatovy

dle TP 66 - schéma B/15

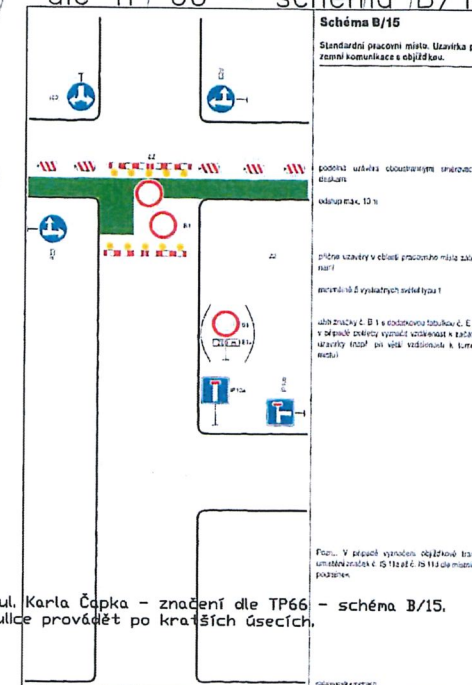

Výkop v ul. Karla Čapka - značení dle TP66 - schéma B/15.
Uzávěru ulice provádět po kratších úsecích.

VYPRACOVAL	KONTROLOVAL	ZODP. PROJ.	HIP	PROVOD inž. spol. s r.o. V Podháji 226/28 400 01 Ústí n/L tel.: 475 201 580 provod@provod.cz http://www.provod.cz 		
Ing. J. Malá	Ing. J. Malá	Ing. P. PLICHTA	Ing. J. Malá			
						
VODOPRÁVNÍ ÚŘAD : MěÚ Klatovy, nám. Míru 62, 339 01 Klatovy						
INVESTOR : Město Nýrsko, Náměstí 122, 340 22 Nýrsko				FORMÁT	2 x A4	ČÍSLO PARÉ
STAVBA: Nýrsko, ul. Boženy Němcové – kanalizace				STUPEŇ	PD SP	
				DATUM	01/2022	
				MĚŘÍTKO	1:1000	
				kótováno v	mm	
OBSAH: Návrh přechodného dopravního značení situace DID 4				Č. ZAKÁZKY	605	Č. VÝKRESU
				D.1.1_01-4		