


Návrh DIO:  
II/169 a II/145 Dlouhá Ves - Radešov  
úsek B, C  
04-06/2019

Zpracoval: Basl Václav  
Dne: 24. února 2019  
T + 420 725 398 616  
E [vaclav.basl@saferoad.cz](mailto:vaclav.basl@saferoad.cz)


**SAFEROAD®**

SAFEROAD Czech Republic s. r. o.  
Plzeňská 666  
330 21 Líně  
CZECH REPUBLIC  
T + 420 377 226 226, F + 420 377 226 227 > [saferoad.cz](http://saferoad.cz)

Situace - dotčený úsek, úplná uzavírka

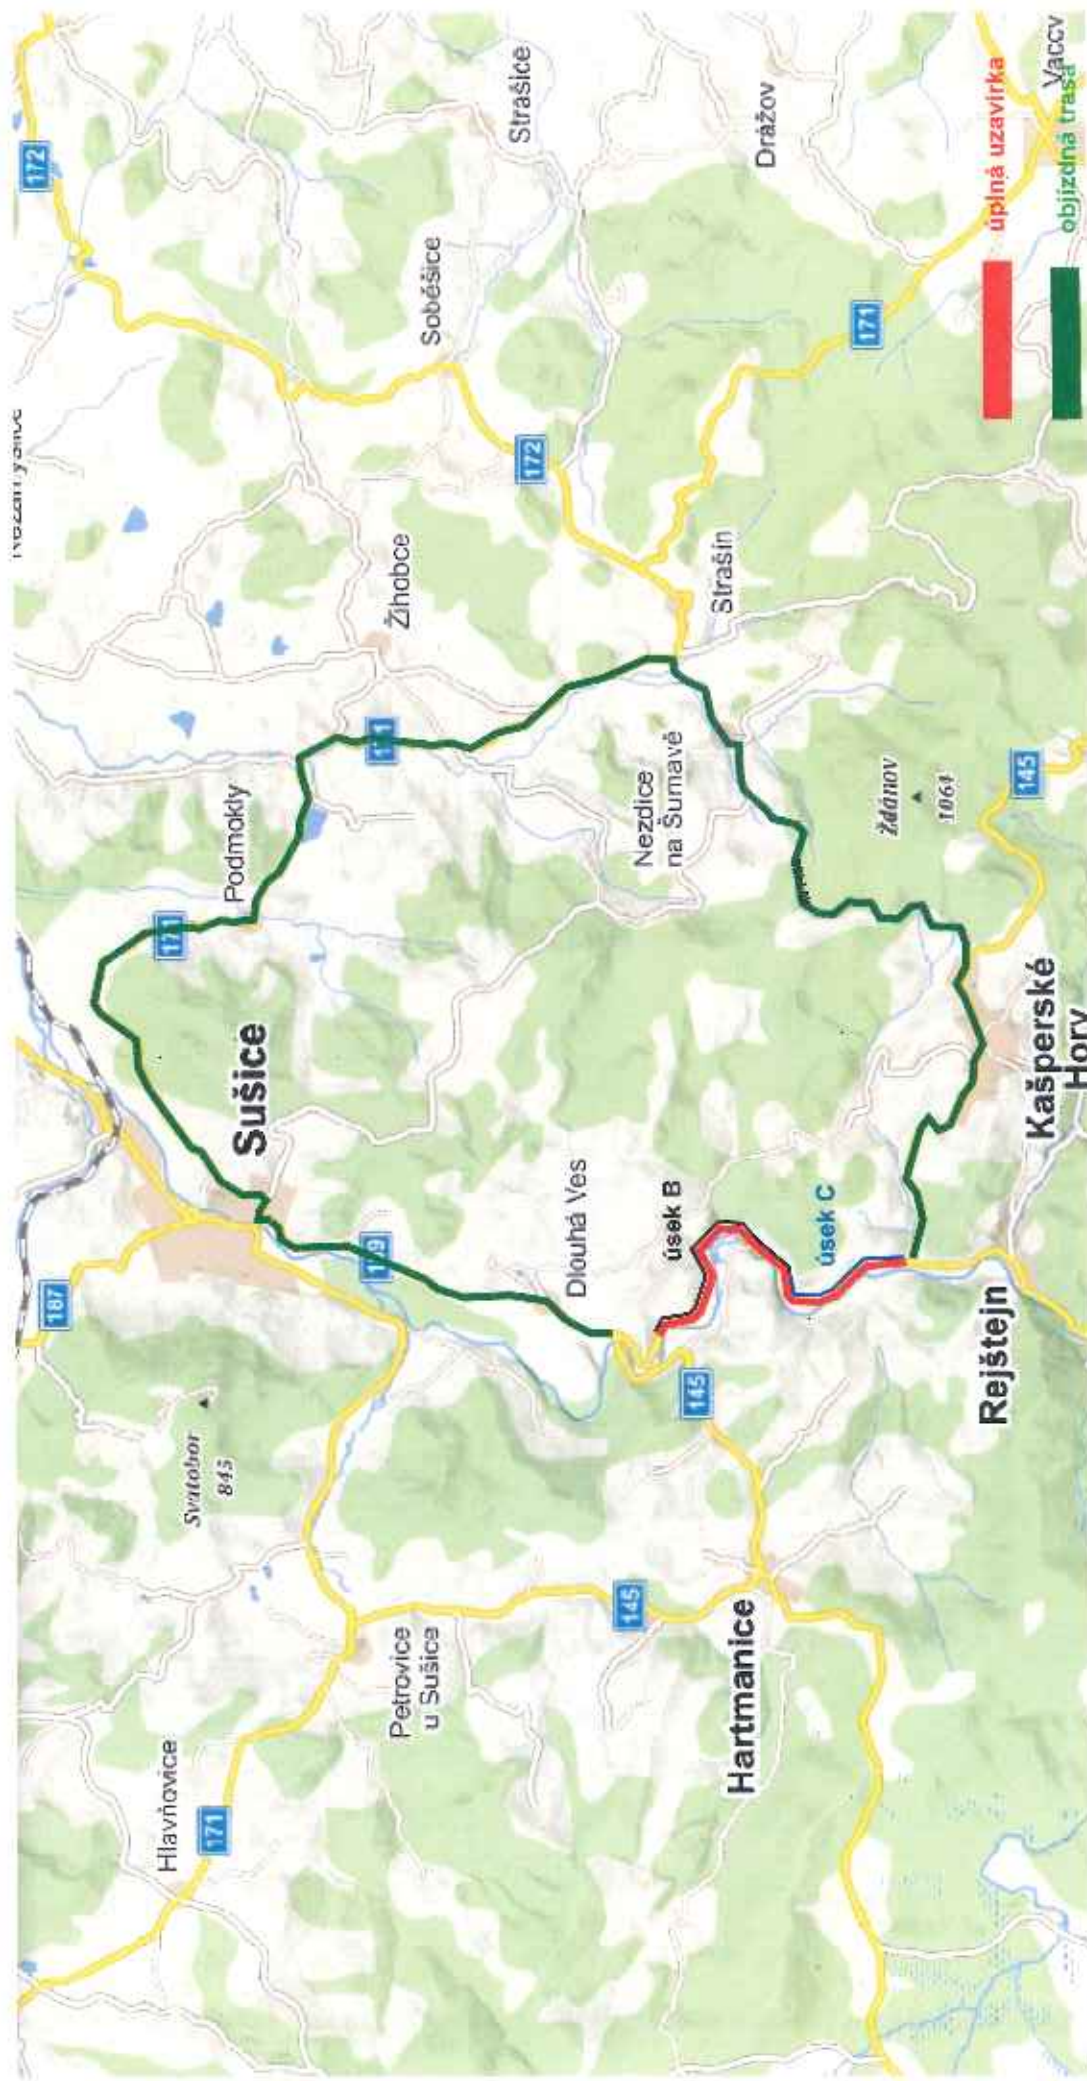


## Situace - dotčený úsek, úplná uzavírka

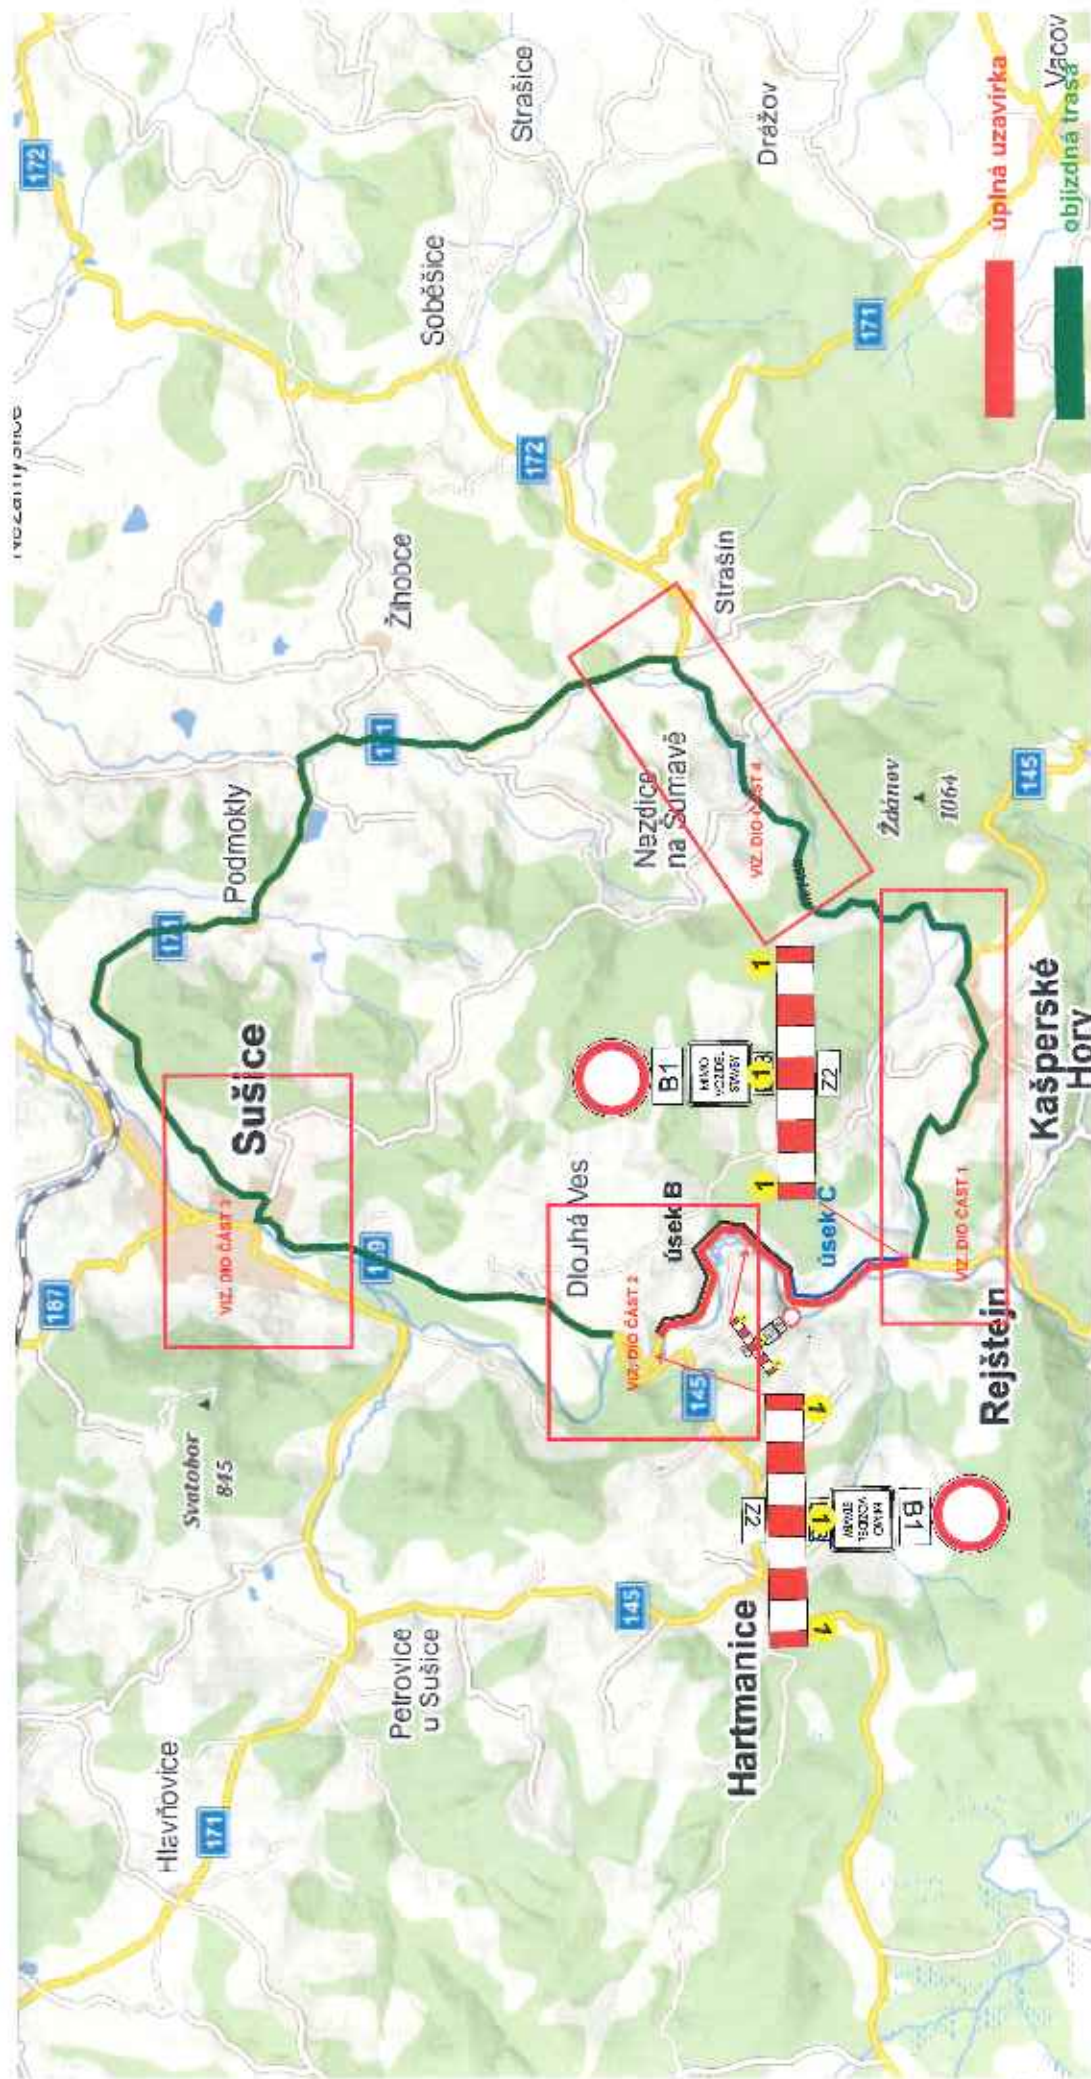


Návrh DIO

ČÁST 1

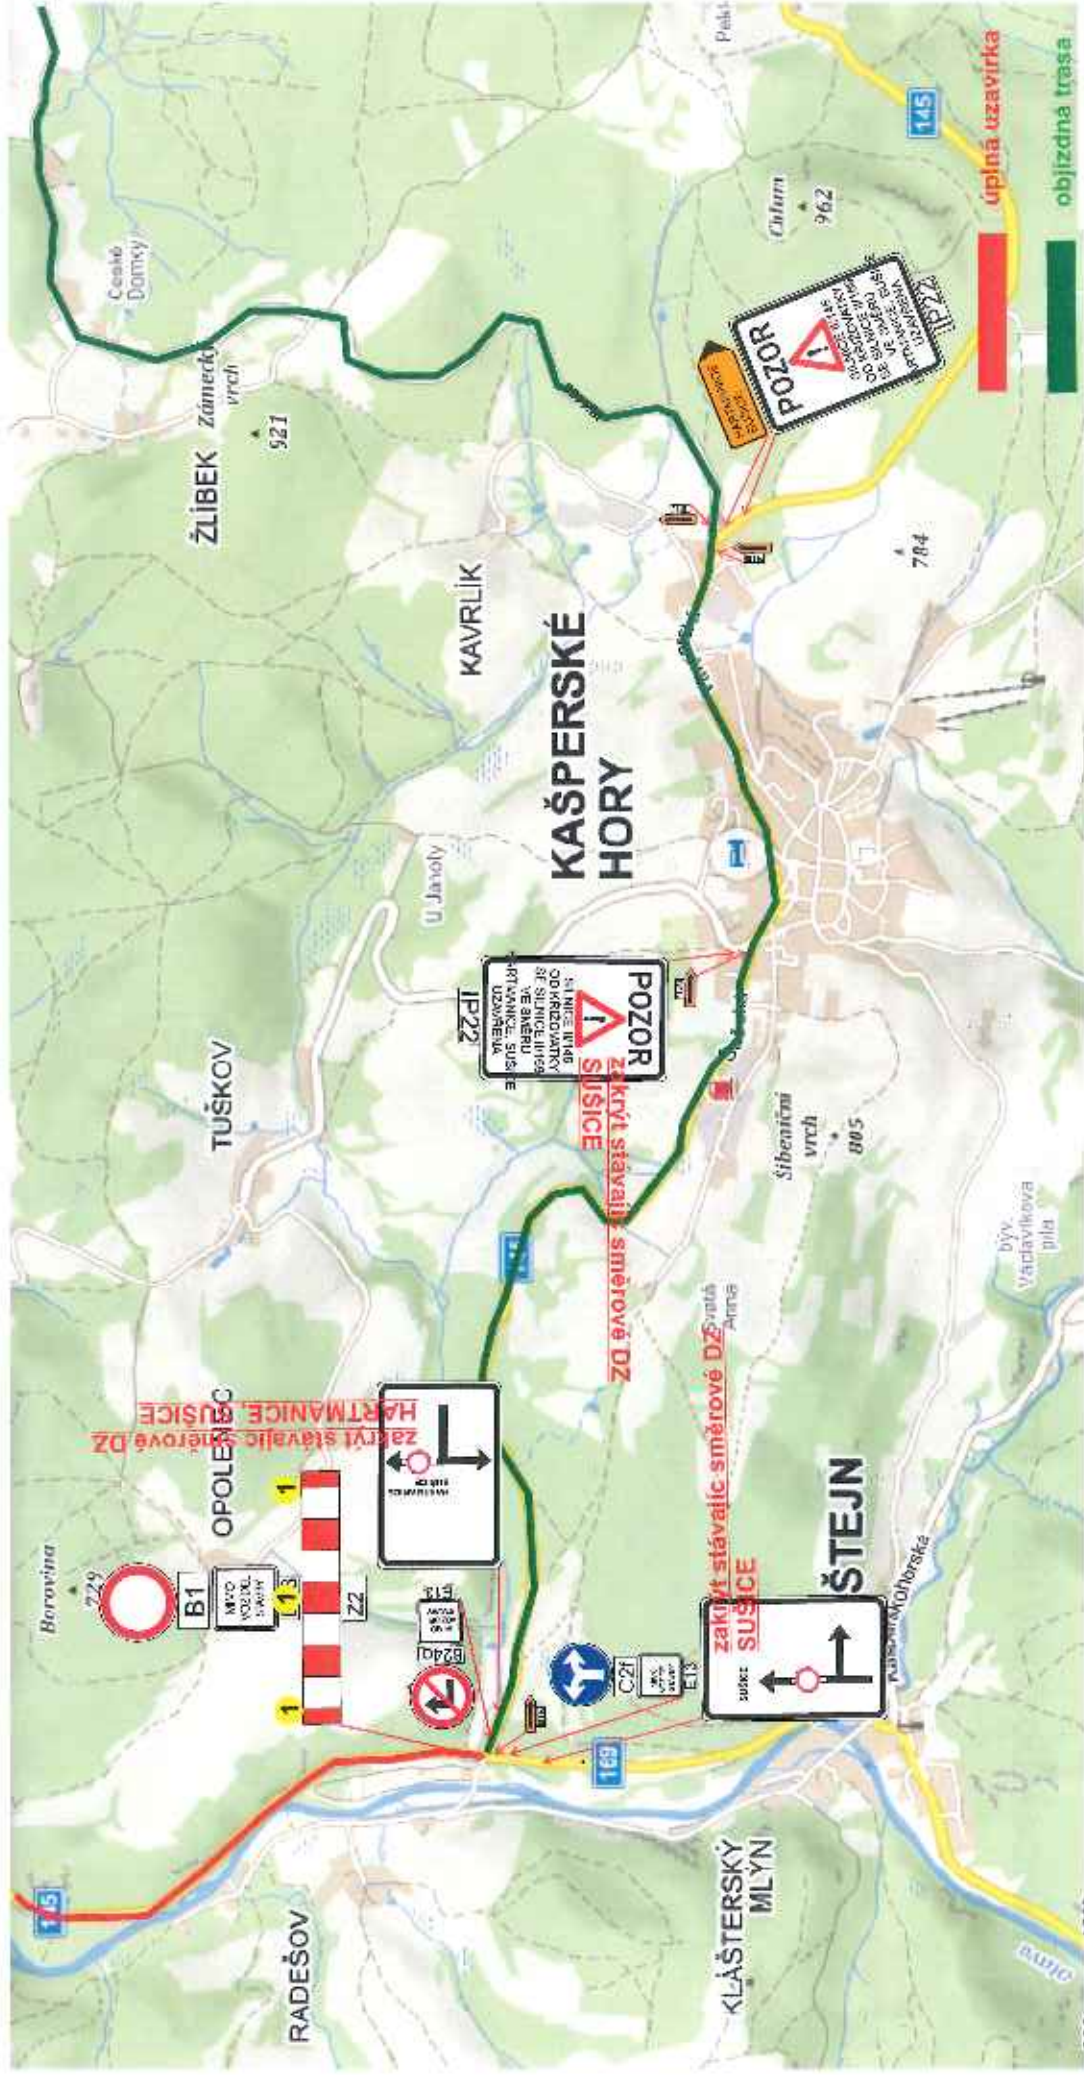


# Návrh DIO

## ČÁST 2

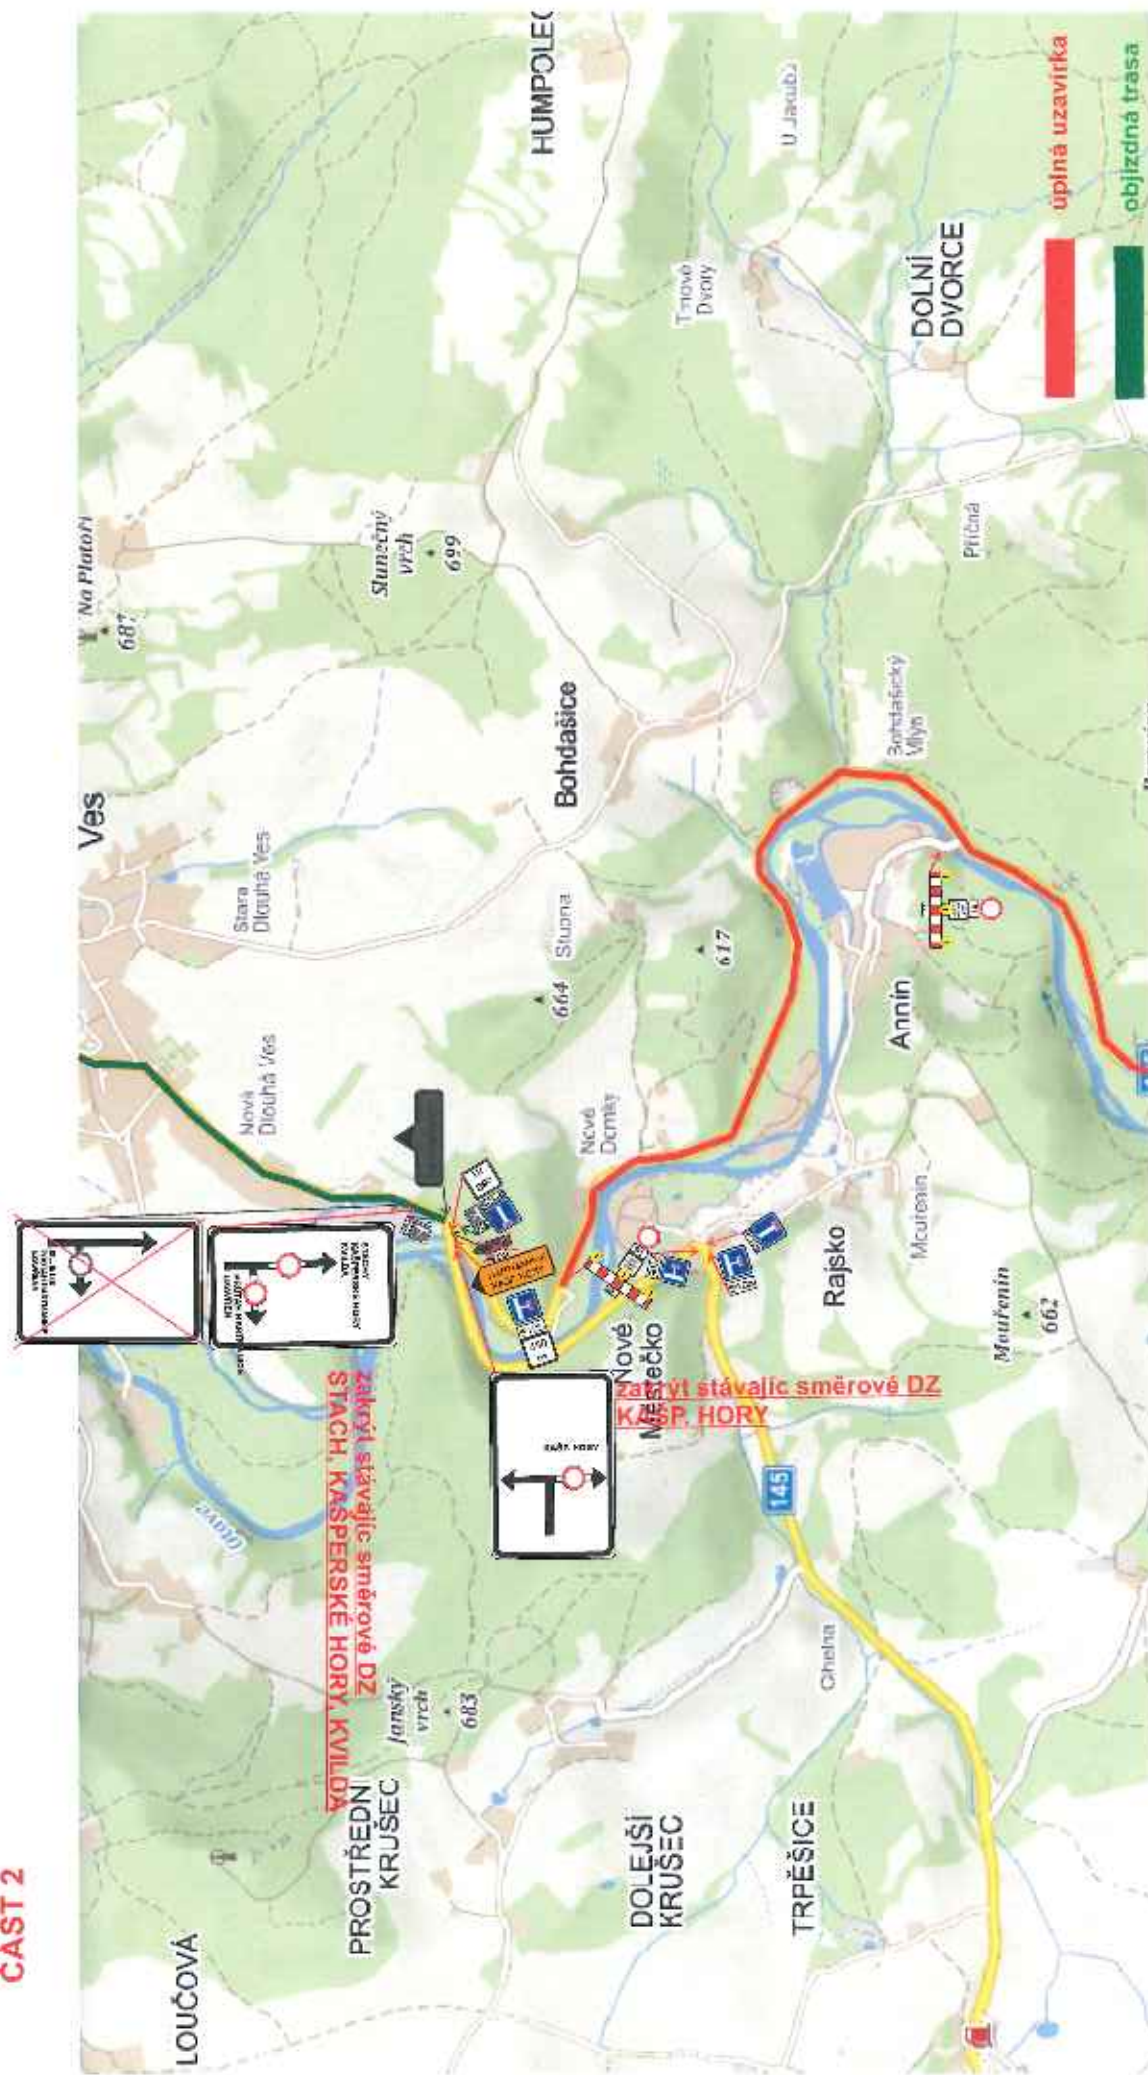


# Návrh DIO

## ČÁST 3

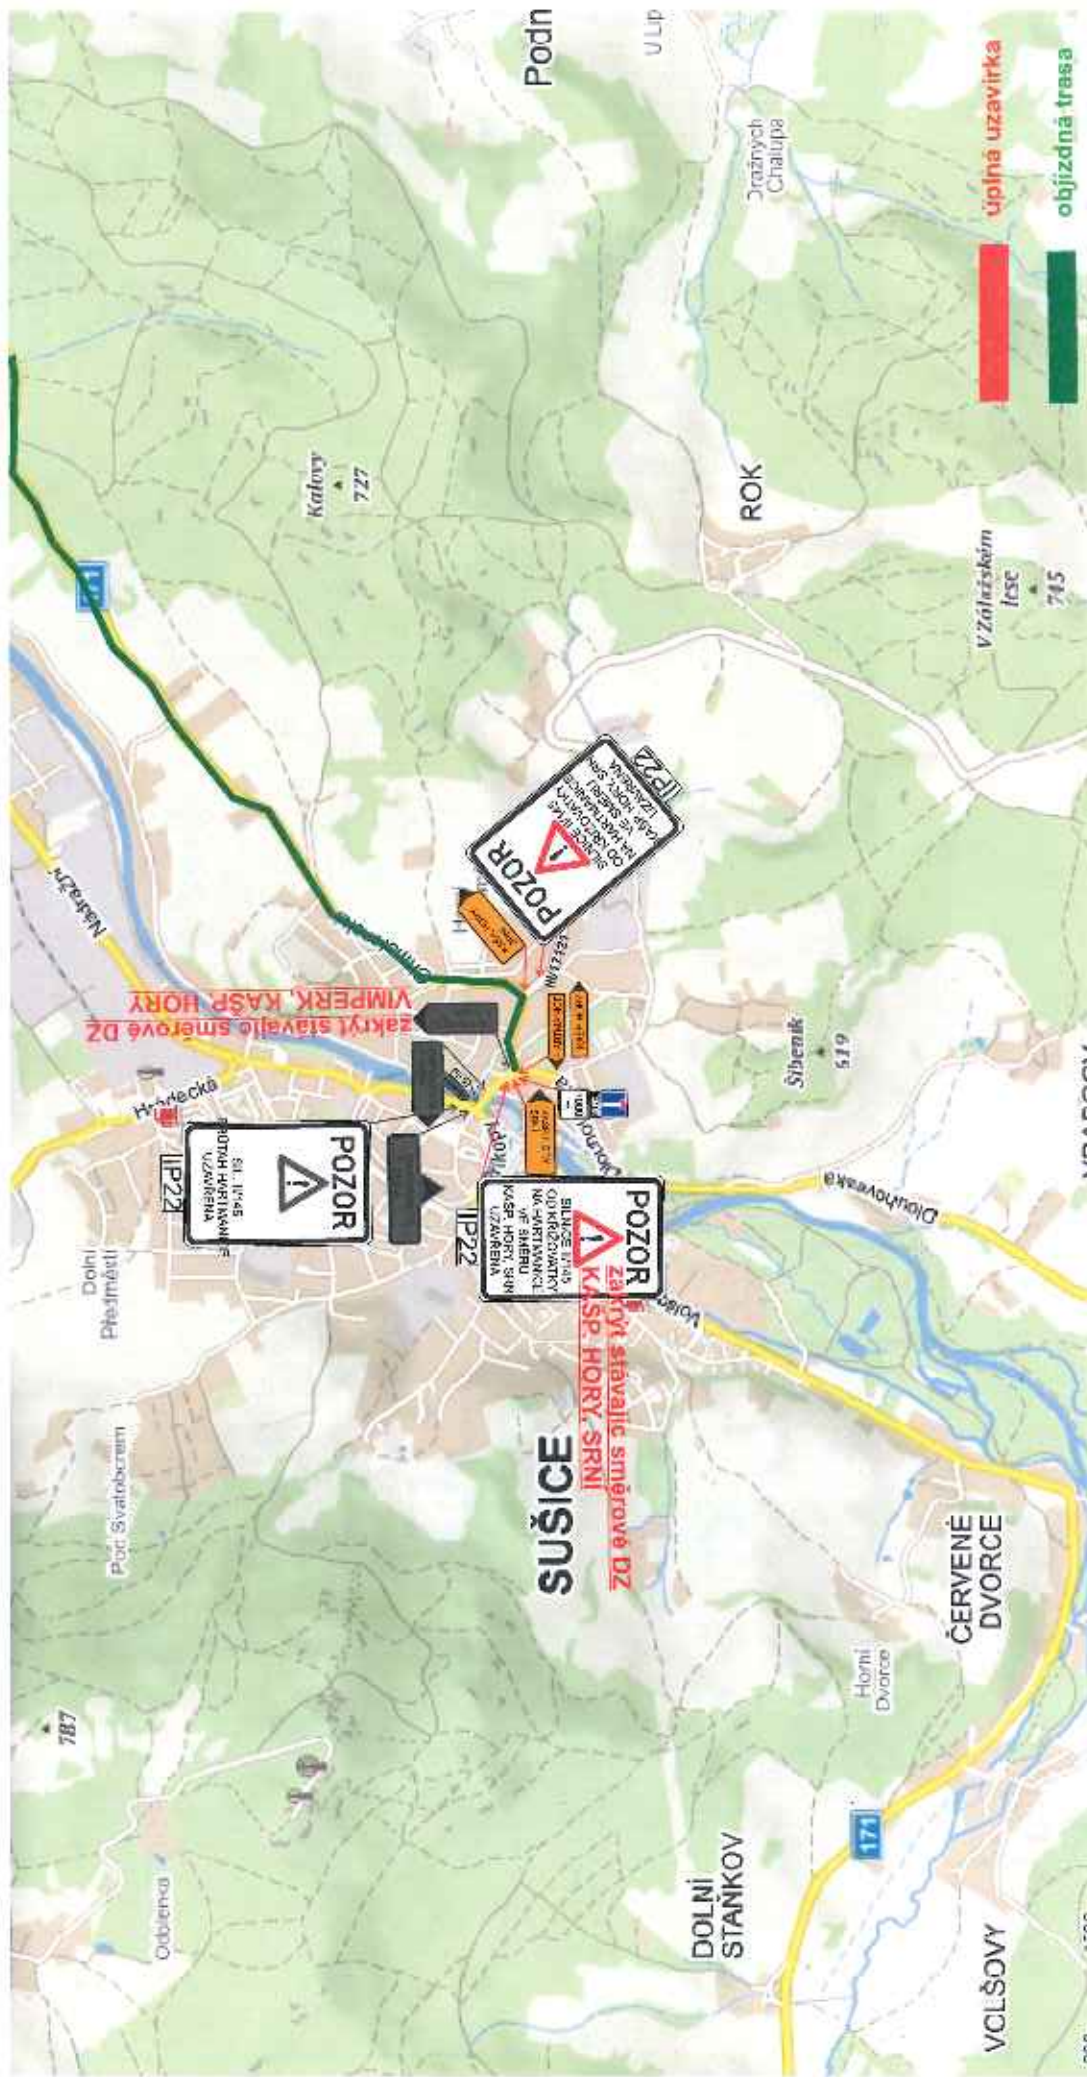

# Návrh DIO

## ČÁST 4

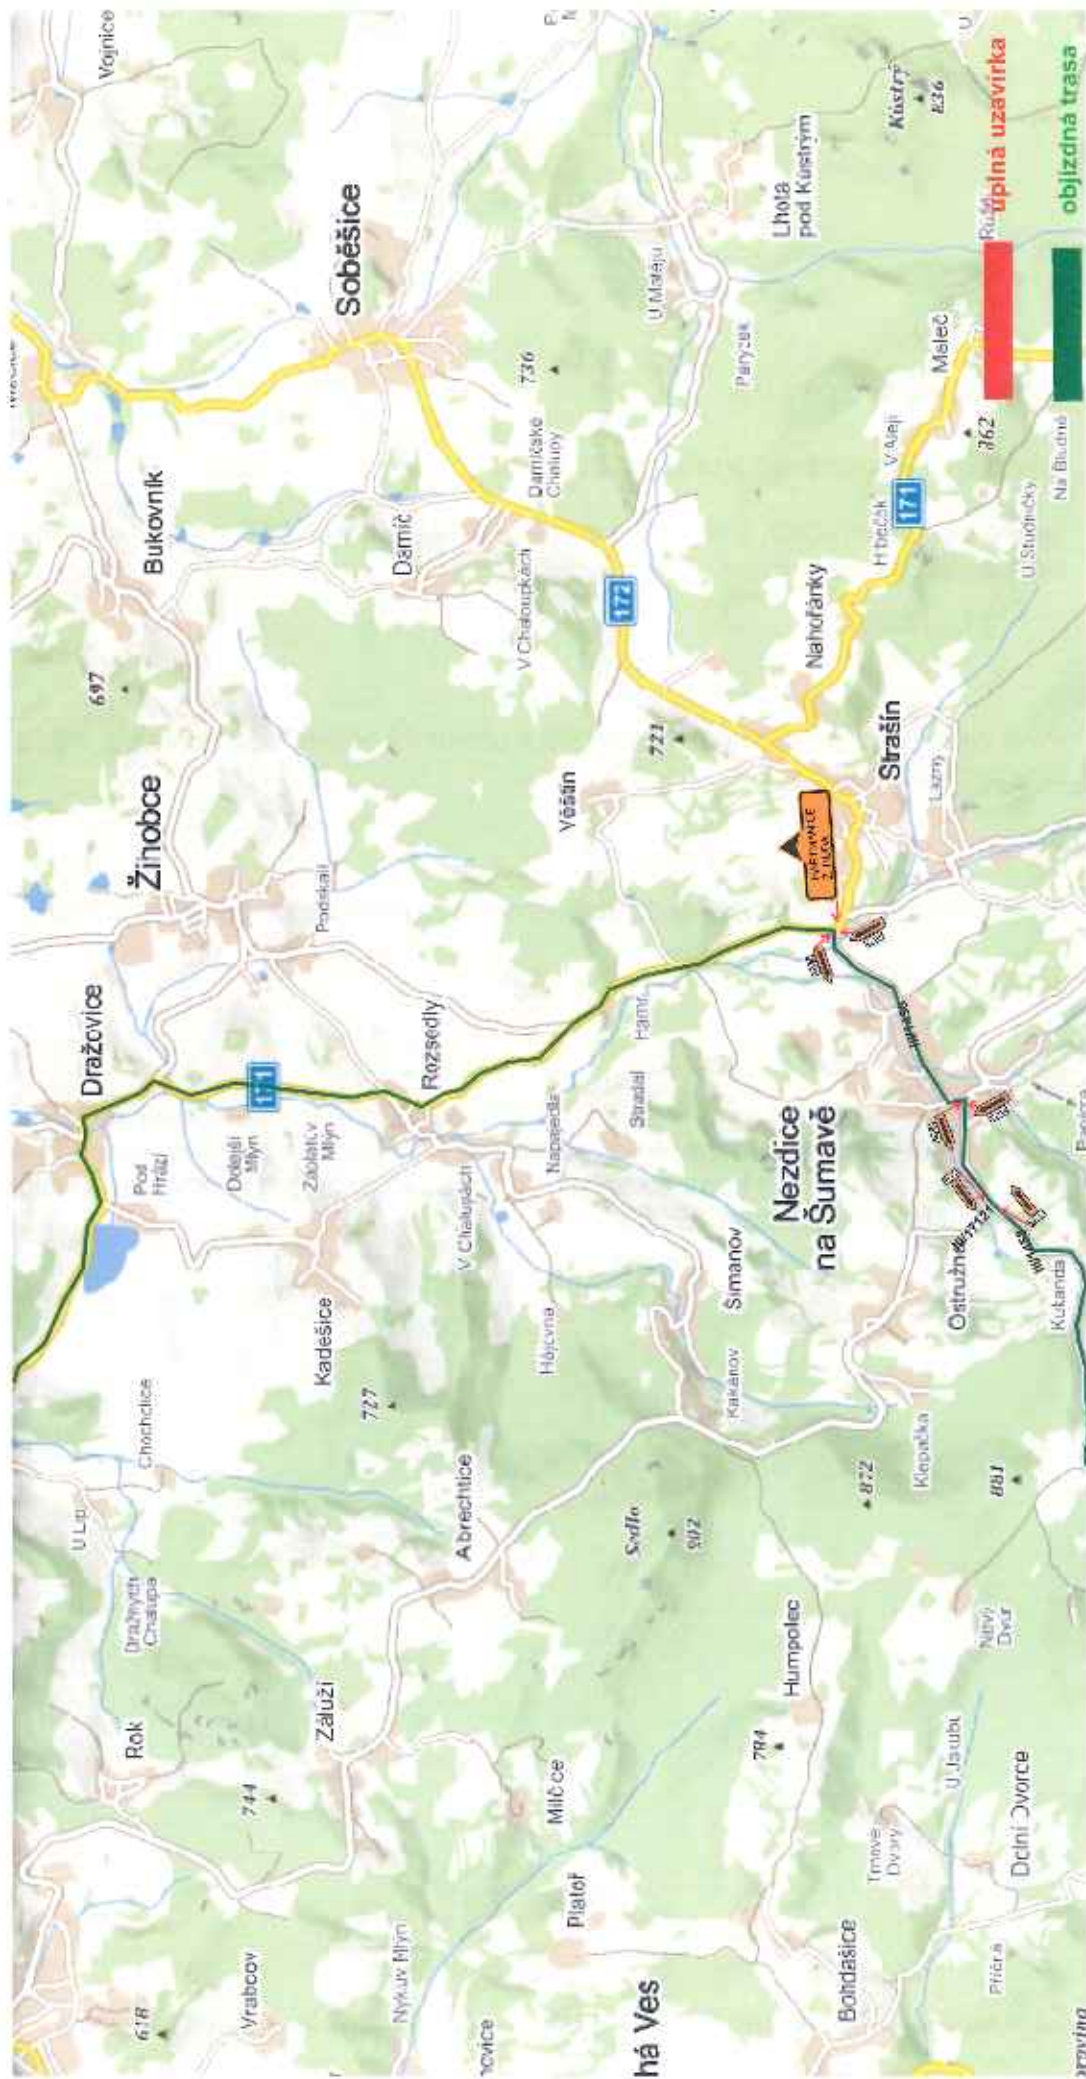

## Technická zpráva

Návrh DIO je vykreslen v přiložené situaci.

Jedná se o návrh DIO, a to z důvodu akce II/169 a II/145 Dlouhá Ves - Radešov, úsek B, C, rekonstrukce komunikace.

Před zahájením prací budou obyvatelé a uživatelé oblasti informováni o rozsahu prací a omezení provozu.

Harmonogram prací bude před zahájením stavby předložen správnímu úřadu.

Termín: 04-06/2019

Všechny přechodné dopravní značky jsou v základním rozměru, reflexní, minimálně třídy R1. Projekt DIO vychází z Technických podmínek Ministerstva dopravy „Zásady dopravního značení na pozemních komunikacích“ TP 65 a „Zásady pro označování pracovních míst na pozemních komunikacích“ TP 66.