


ÚPN-SÚ SRNÍ - ZMĚNA Č. 2

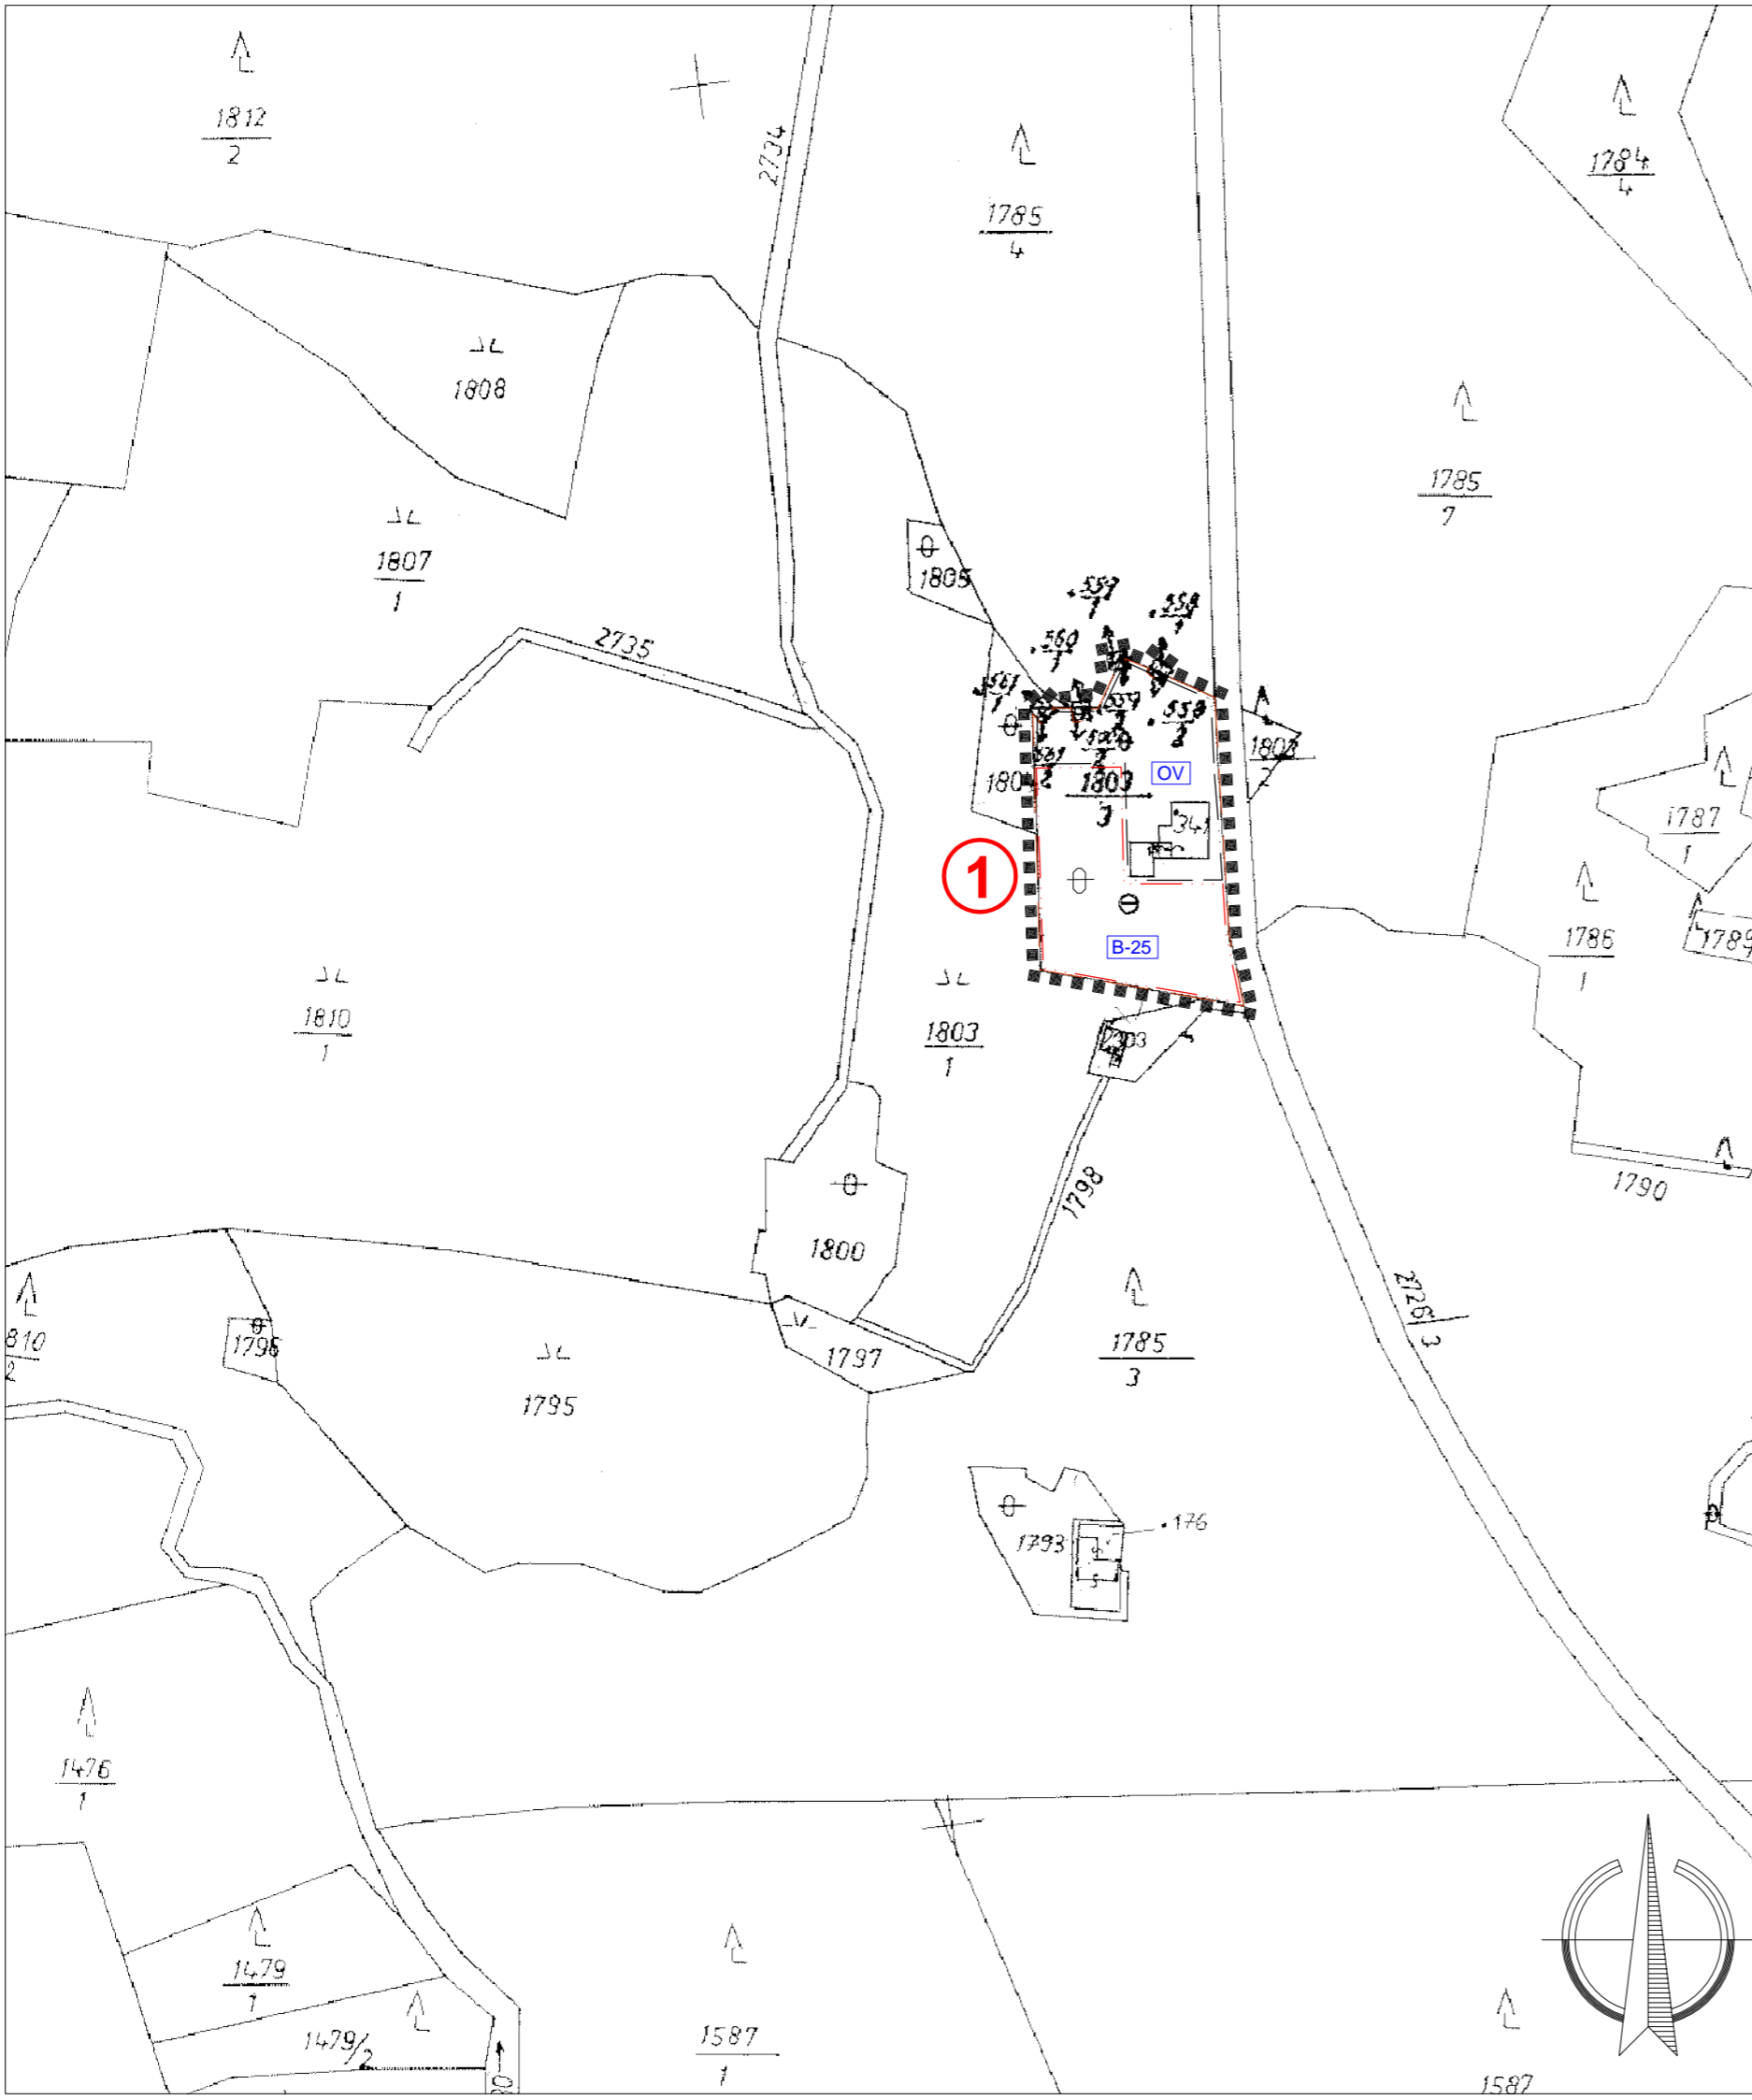

LEGENDA :




OSTATNÍ PLOCHY



HRANICE ÚZEMÍ ŘEŠENÉHO ZMĚNOU Č. 2



HRANICE ZASTAVITELNÝCH PLOCH

 

HRANICE ZASTAVĚNÉHO ÚZEMÍ



ČÍSLO LOKALITY ŘEŠENÉ ZMĚNOU Č. 2



OZNAČENÍ VYUŽITÍ PLOCH

ZMĚNA Č. 2 ÚPN-SÚ SRNÍ

ČÁST - ODŮVODNĚNÍ


VÝKRES

VÝKRES PŘEDPOKLÁDANÝCH ZÁBORŮ PŮDNÍCH FONDŮ

ČÍSLO ZAKÁZKY

11_2008

Projektový ateliér AD s.r.o.

Ing. arch. Jaroslav Daněk 

MĚŘÍTKO

1 : 2 000

Husova 4, Č. Budějovice, 370 01, tel. fax. 387 311 238

IČO 25194771, DIČ CZ25194771, mobil 605 277 998

DATUM

LEDEN 2009

KRESLIL

ING. PETRA JUNGVIRTOVÁ

ČÍSLO VÝKRESU

4

ČÍSLO PARÉ

ZÁZNAM O ÚČINNOSTI

ČÍSLO JEDNACÍ

15/2008

POŘIZOVATEL

PROJEKTOVÝ ATELIÉR AD s.r.o.
ING.ARCH. JINDŘIŠKA KUPCOVÁ
oprávněná osoba pořizovatele

OBEC SRNÍ

ZASTUPITELSTVO OBCE SRNÍ

starostka - IVANA PĚČOVÁ

DATUM VYDÁNÍ

15.12.2008

DATUM NABYTÍ ÚČINNOSTI

5.1.2009