


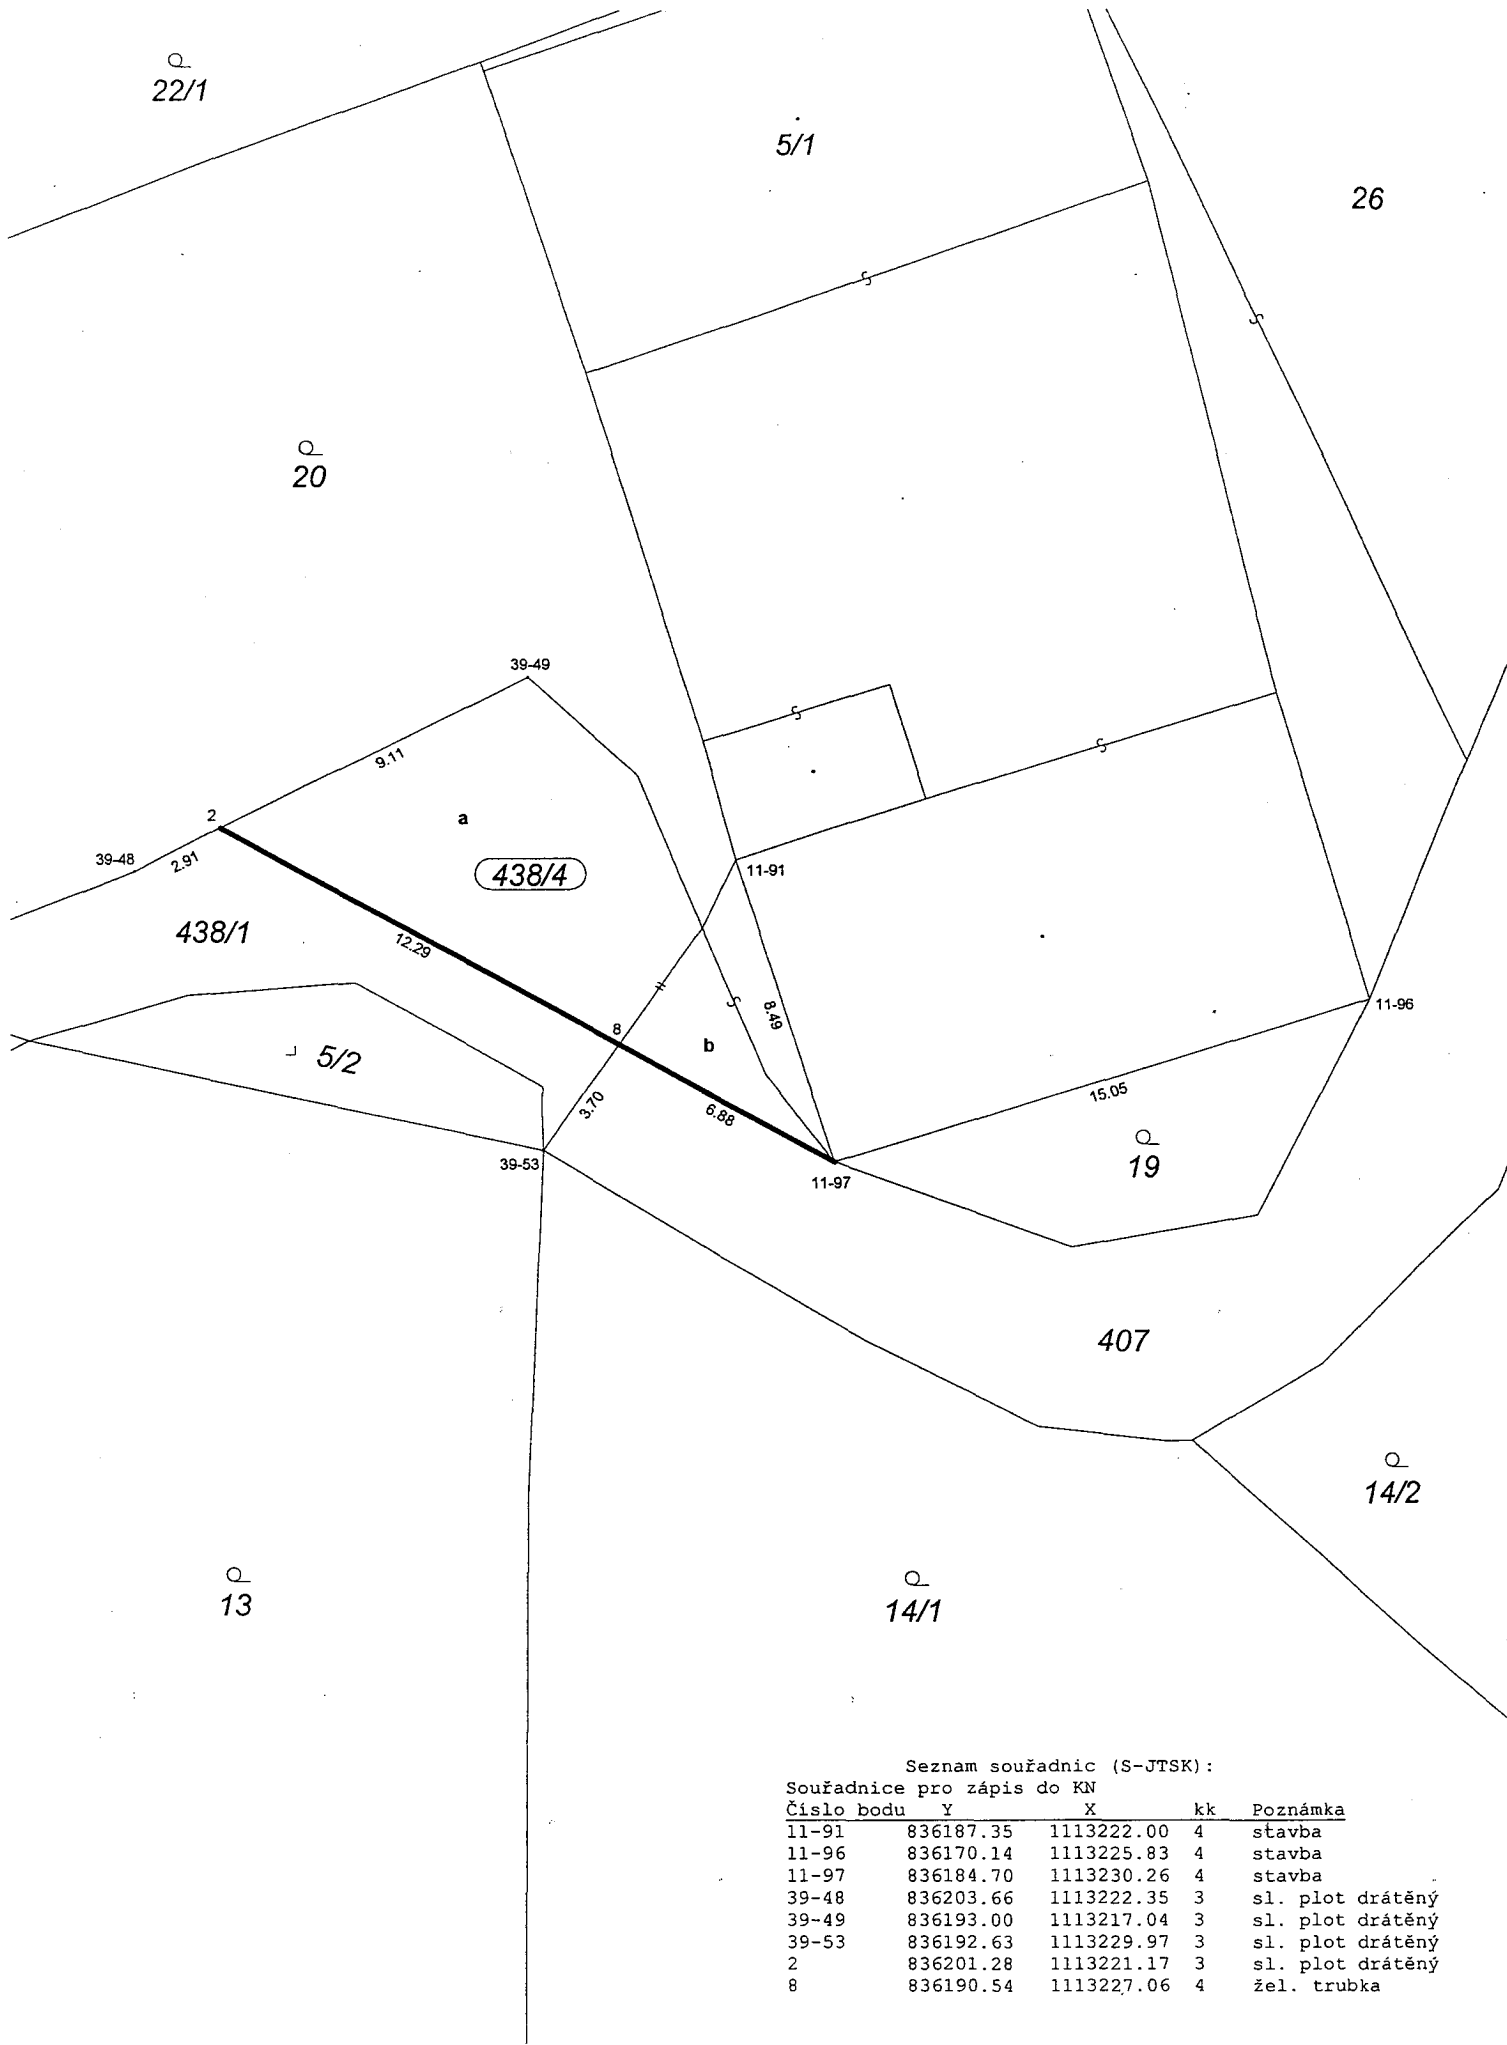

Seznam souřadnic (S-JTSK):
Souřadnice pro zápis do KN

Číslo bodu	Y	X	kk	Poznámka
11-91	836187.35	1113222.00	4	stavba
11-96	836170.14	1113225.83	4	stavba
11-97	836184.70	1113230.26	4	stavba
39-48	836203.66	1113222.35	3	sl. plot drátěný
39-49	836193.00	1113217.04	3	sl. plot drátěný
39-53	836192.63	1113229.97	3	sl. plot drátěný
2	836201.28	1113221.17	3	sl. plot drátěný
8	836190.54	1113227.06	4	žel. trubka