



GA Energo technik

O Z N Á M E N Í

Oznamujeme všem vlastníkům a nájemcům pozemků v obci Týnec, že v termínu

červenec/2013 – září/2013

bude v této oblasti prováděno

**připojení nových odběrných míst
zemním kabelovým vedením NN
a demontáž části vzdušného vedení NN
dle projektu, vypracovaném společností
GA Energo technik s.r.o.**

Montáž bude provádět firma GA Energo technik s.r.o.

Na Střílně AB, 330 11 Plzeň, Bolevec - Orlík,

tel.: 373303184, fax.: 377542385.

IČO: 49196812 DIČ: CZ-49196812

Společnost je zapsaná v obch.rejstříku u Krajského soudu v Plzni, odd.C a vl.4355


Oznámení je v souladu se zákonem č.458/2000Sb.,
novelizován z.č.670/2004.

Vzniklá majetková újma na nemovitostech a porostech bude
nahrazena dle téhož zákona.



GA Energo technik

Na Střílně AB, 330 11 Plzeň, Bolevec - Orlík
Tel.: 373 303 111 • DIČ: CZ49196812

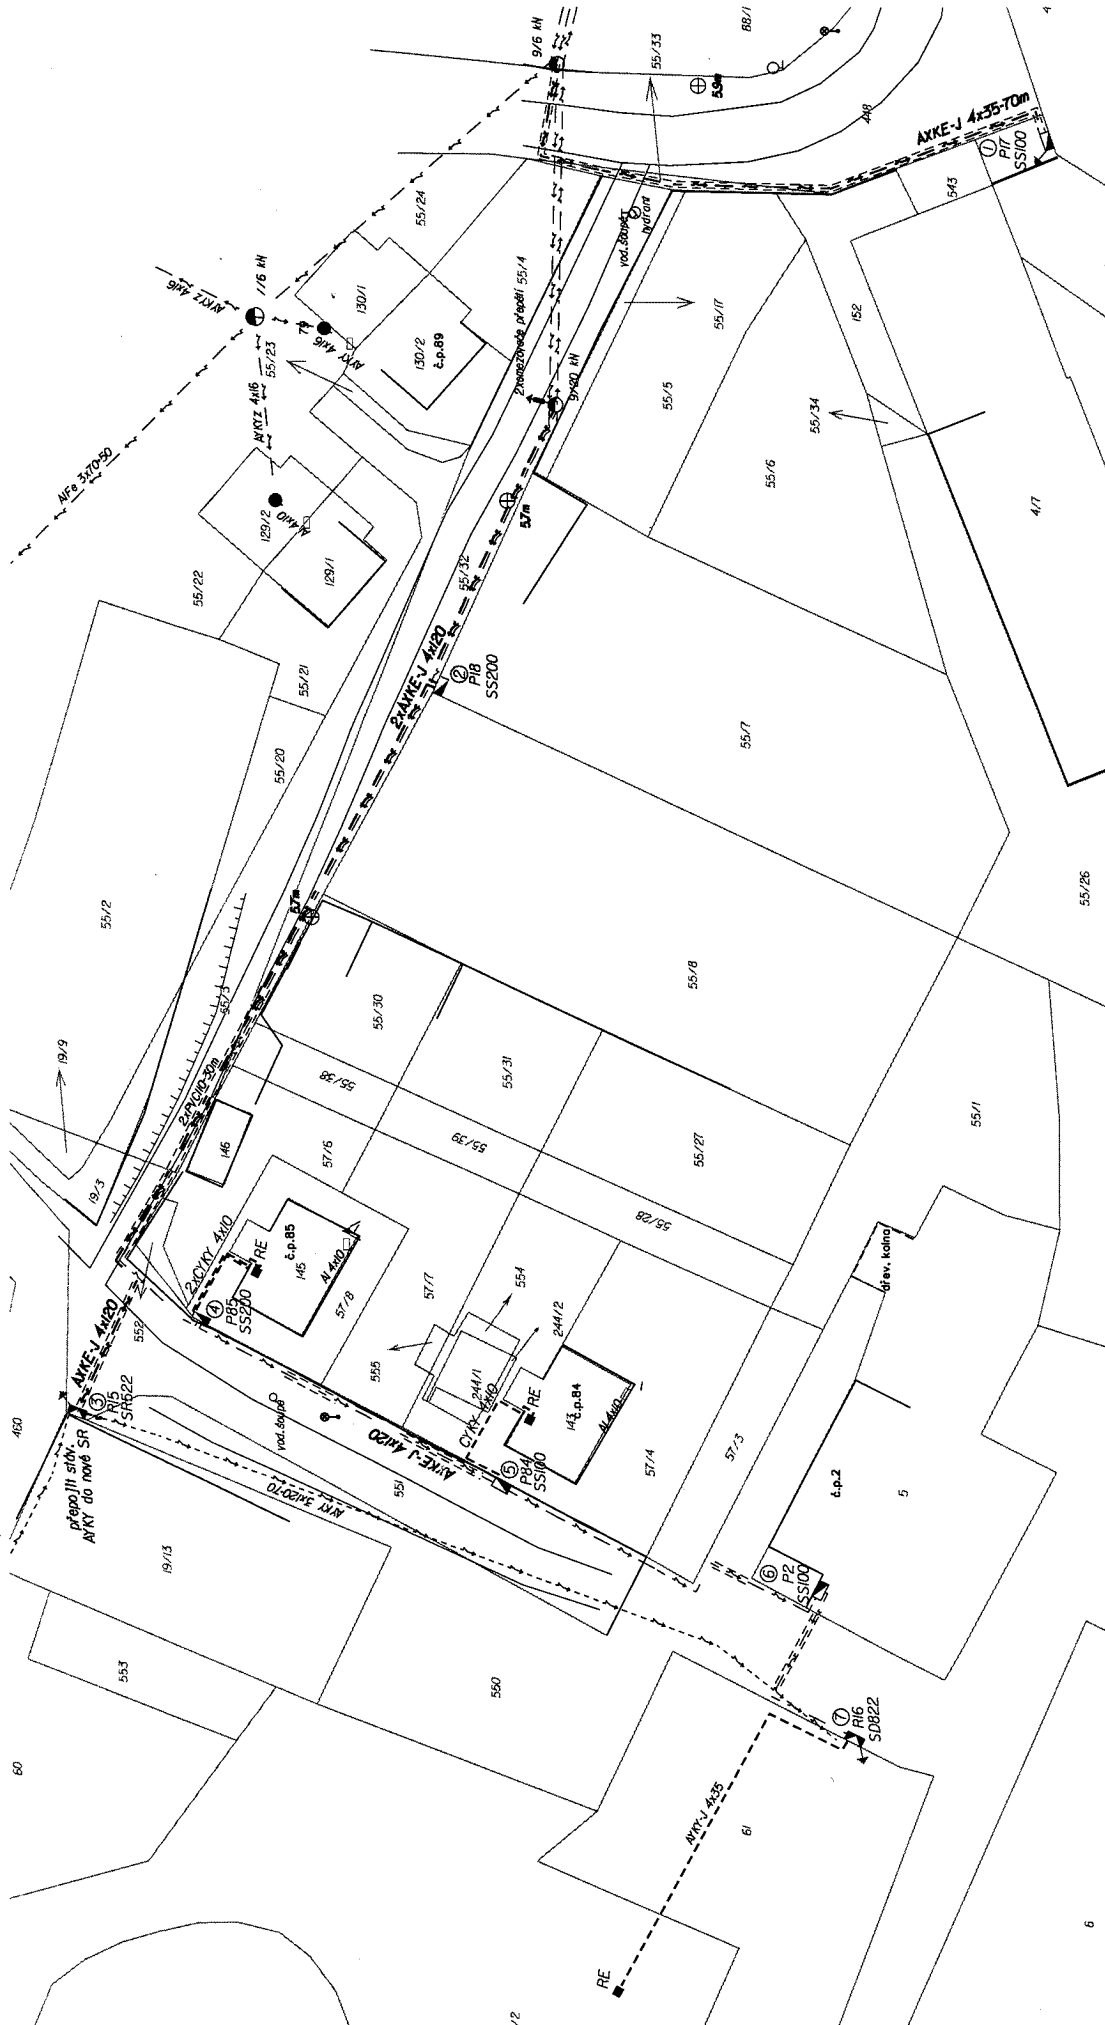

Nádržová soustava 3x400V, 50Hz, TN-C, ochrana samočinným odpojením dle ČSN 33 2000-4-41 a PNE 33 0000-1.
Bude rekonstruována min. vzdálenost od ostatních objektů a zařízení infrastruktury dle ČSN 73 6005.

GA Energo technik Firma:	GA Energo technik, s.r.o. Orlík, Na Střílně AB Píseň-Třemošná, 330 11 tel.: 373 303 111		
	Číslo zakázky: 6211620060		
Akce: Týnec, zámek - NN, kNN Číslo stavby: IV-12-0007392	Investor: ČEZ Distribuce a.s. Teplická 874/8, 405 02 Děčín IV		
	Výkres: F.5. Situační výkres montáže		
Zodp. projektant: Pavel Němeček	Měřítko: 1:500		
	Projektant: Petr Baksa Datum: 05/2013		