
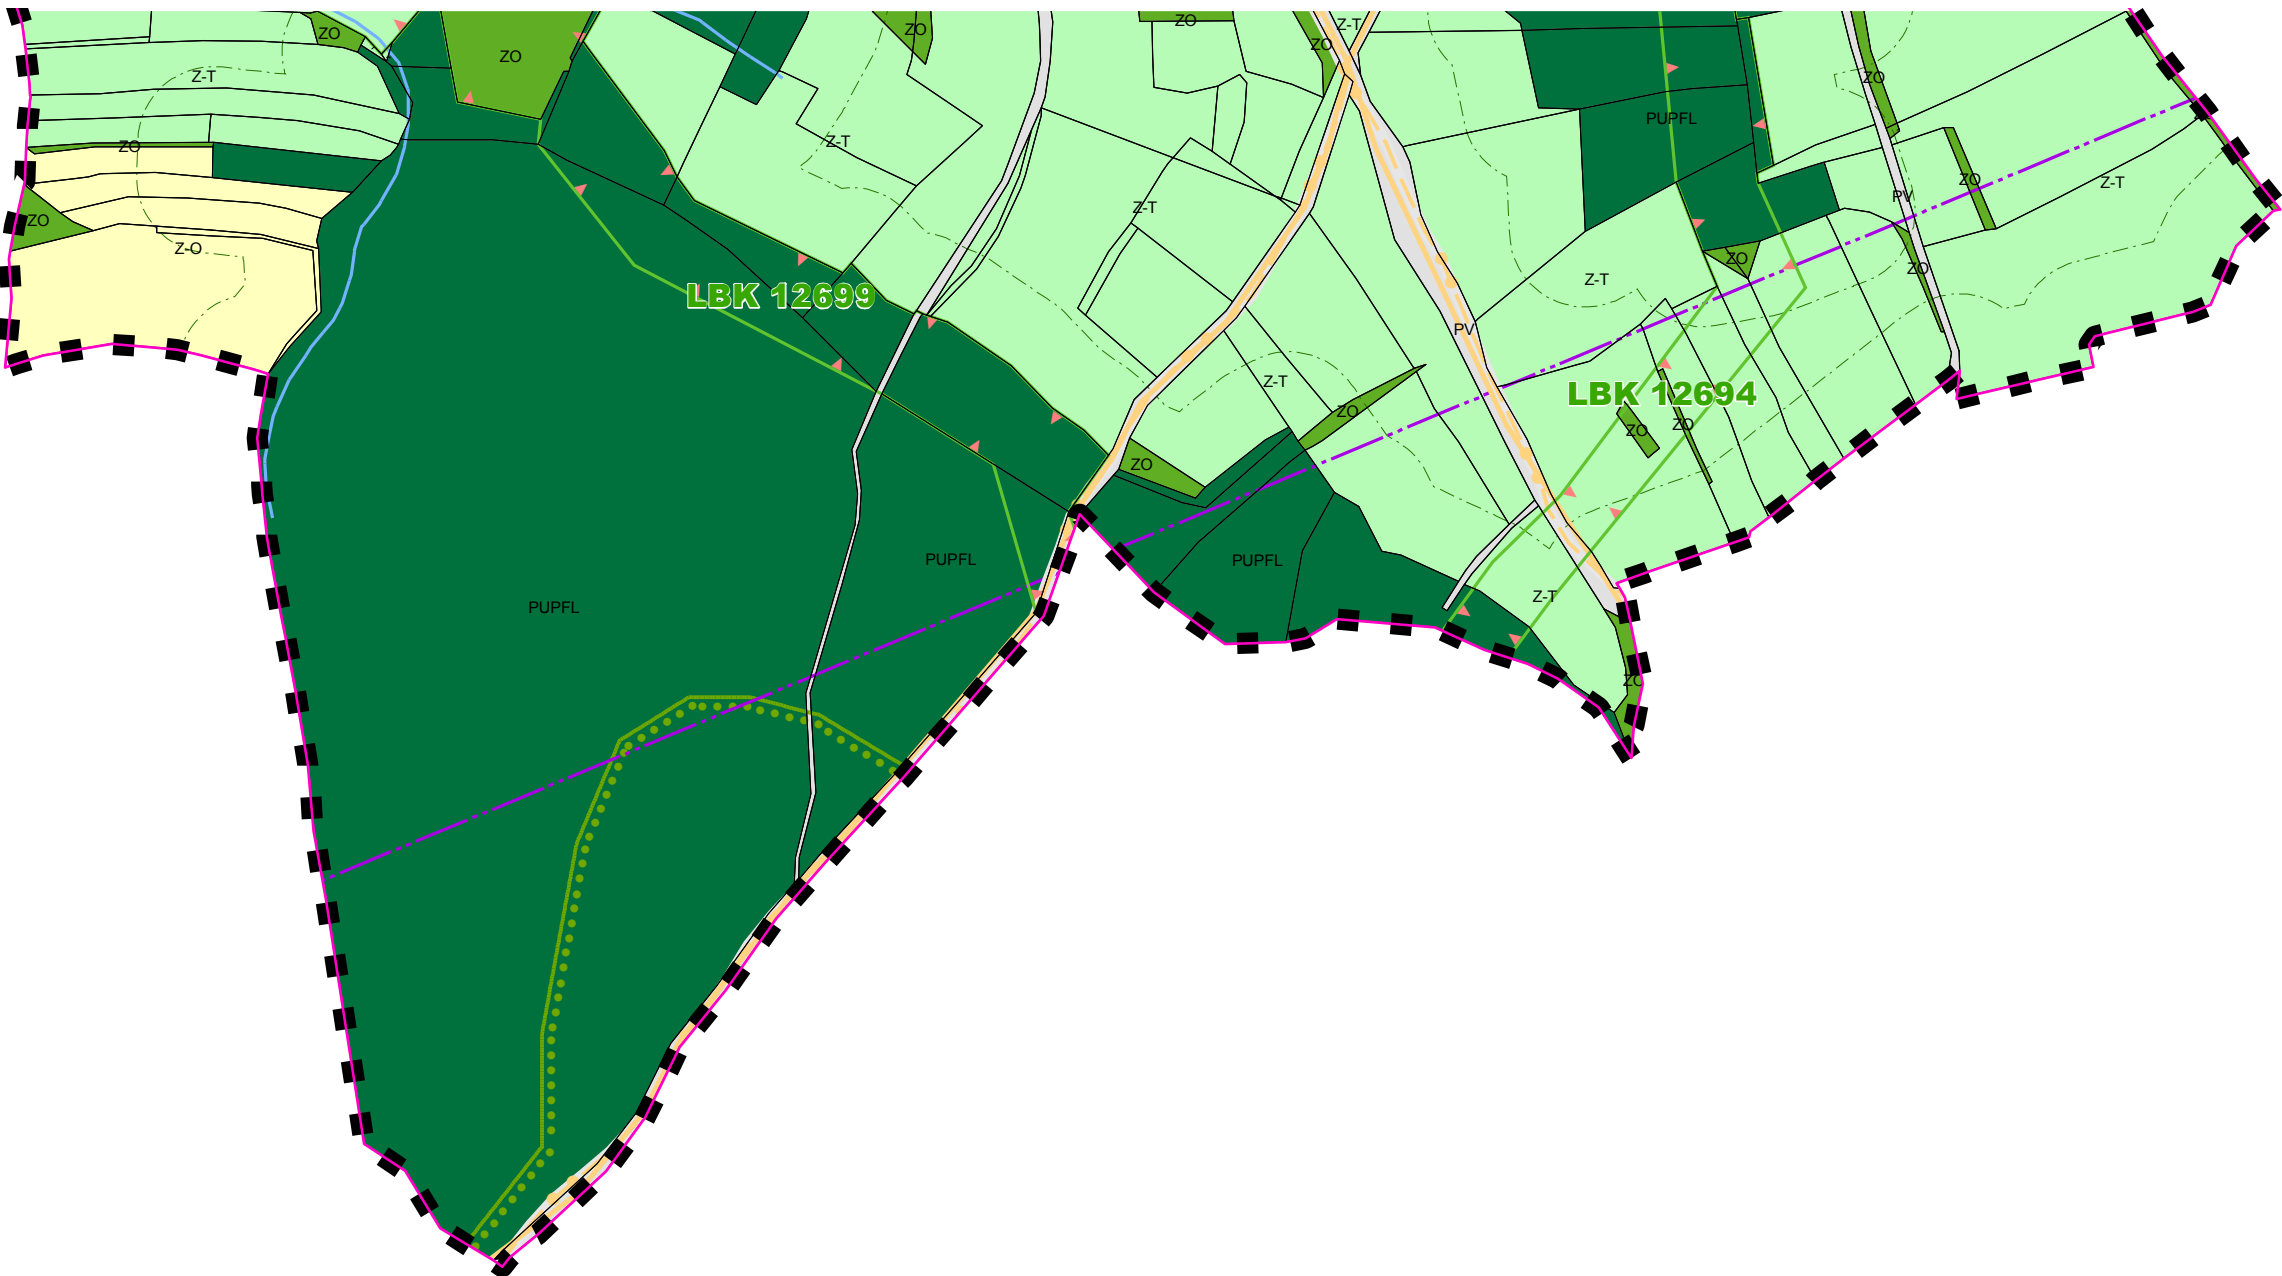
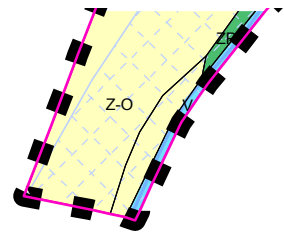


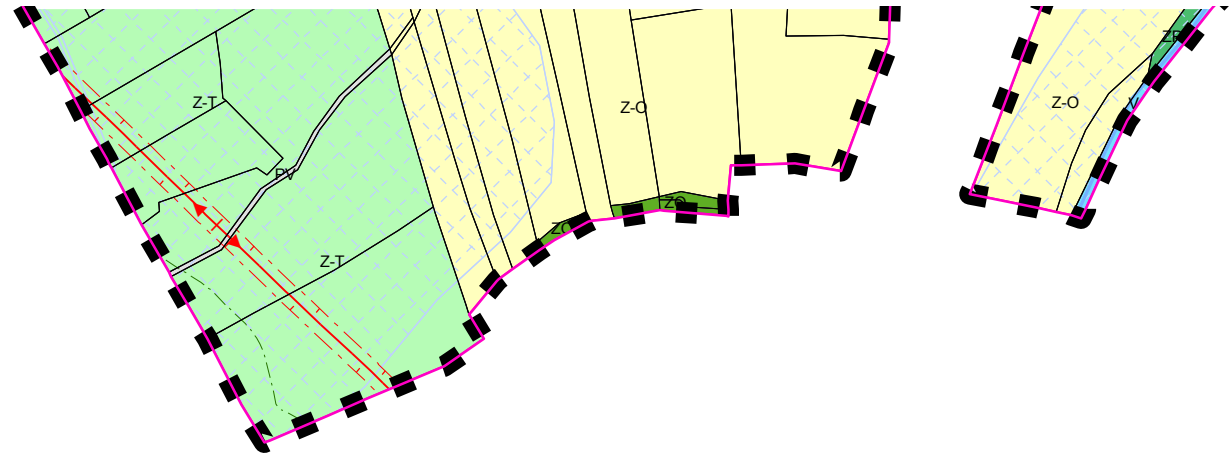

STUDIO

ARCHITEKTURA URBANISMUS INTERIER DESIGN

STUDIO KAPA
NA PETYNCE 88, 169 00 PRAHA 6
IČO 16898401

BANKOVNÍ SPOJENÍ KB PRAHA

ING. ARCH. PETR VÁVRA
EMAIL: PETAVAVRA@VOLNY.CZ
TEL./FAX 224 322 053

Č.ÚČTU 681 943-011/0100

AKCE: ÚP TÝNEC	VÝKRES: KOORDINAČNÍ VÝKRES	VEDOUcí PROJEKTANT: ING. ARCH. PETR VÁVRA	ČÍSLO VÝKRESU: 4
PORÍZOVATEL: MěÚ KLATOVY		ZODPOVĚDNÝ PROJEKTANT: ING. ARCH. PETR VÁVRA	
MěÚ, OÚ: TÝNEC		MÉRITKO: 1 : 5 000	
		DATUM: ŘÍJEN 2013	