


# **Záměr obce uzavřít smlouvu o smlouvě budoucí**

§ 39, odst.(1) zákona čí. 128/2000Sb.,o obcích (obecní zřízení)  
ve znění pozdějších předpisů

**Obec Týnec přijala záměr podepsat smlouvu o smlouvě budoucí na věčné břemeno na uložení el. kabele na p.p.č. 471/10 v k.ú Týnec u Janovic nad Úhl.pro vedení NN na p.p.č. 312/19 v k.ú. Týnec u Janovic nad Úhl.**


Občané se k záměru mohou vyjádřit ústně nebo písemně do 12: 00 hodin dne 17.12.2018. Tento záměr bude projednávat zastupitelstvo obce na svém 2. zasedání dne 17.12.2018 od 19.00 hodin

V Týnci dne 21.11..2018

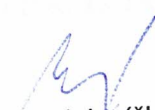  
Alena Václavíčková  
starostka

Vyvěšeno dne : 21.11.2018  
Sejmuto dne : 17.12.2018  
Na webu obce : 21.11.208 - 17.12.2018

Příloha : katastrální mapa

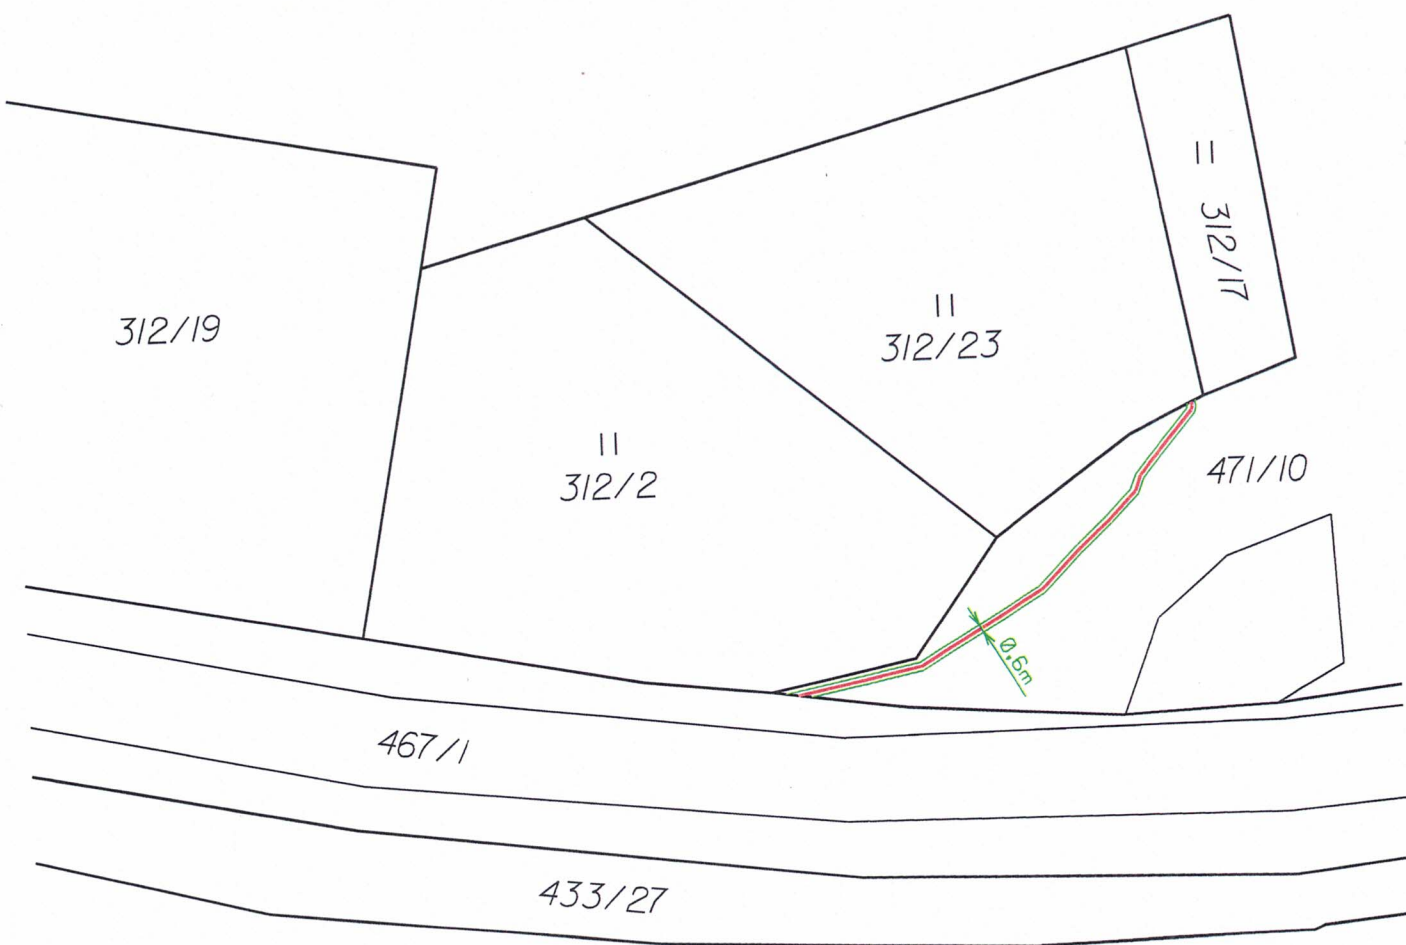

k.ú. Týnec u Janovic nad Úhlavou  
kat.č. 471/10

*Obec Týnec, Týnec 69,340 21 Janovice nad Úhlavou*

Zemní kabel NN (0,4kV): 35,5bm

Rozsah budoucího věcného břemene: 21,3m<sup>2</sup>