


ÚZEMNÍ PLÁN

DOLANY

KRAJ PLZEŇSKÝ
OKRES KLATOVY

HLAVNÍ VÝKRES

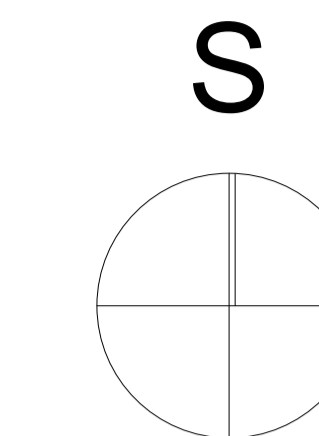

KLAD LISTŮ:

LIST č.1

LIST č.2


LIST č.3

KLAD LISTŮ:

LIST č.1

LIST č.2

LIST č.3


 


KLAD LISTŮ:

LIST č.1

LIST č.2

LIST č.3

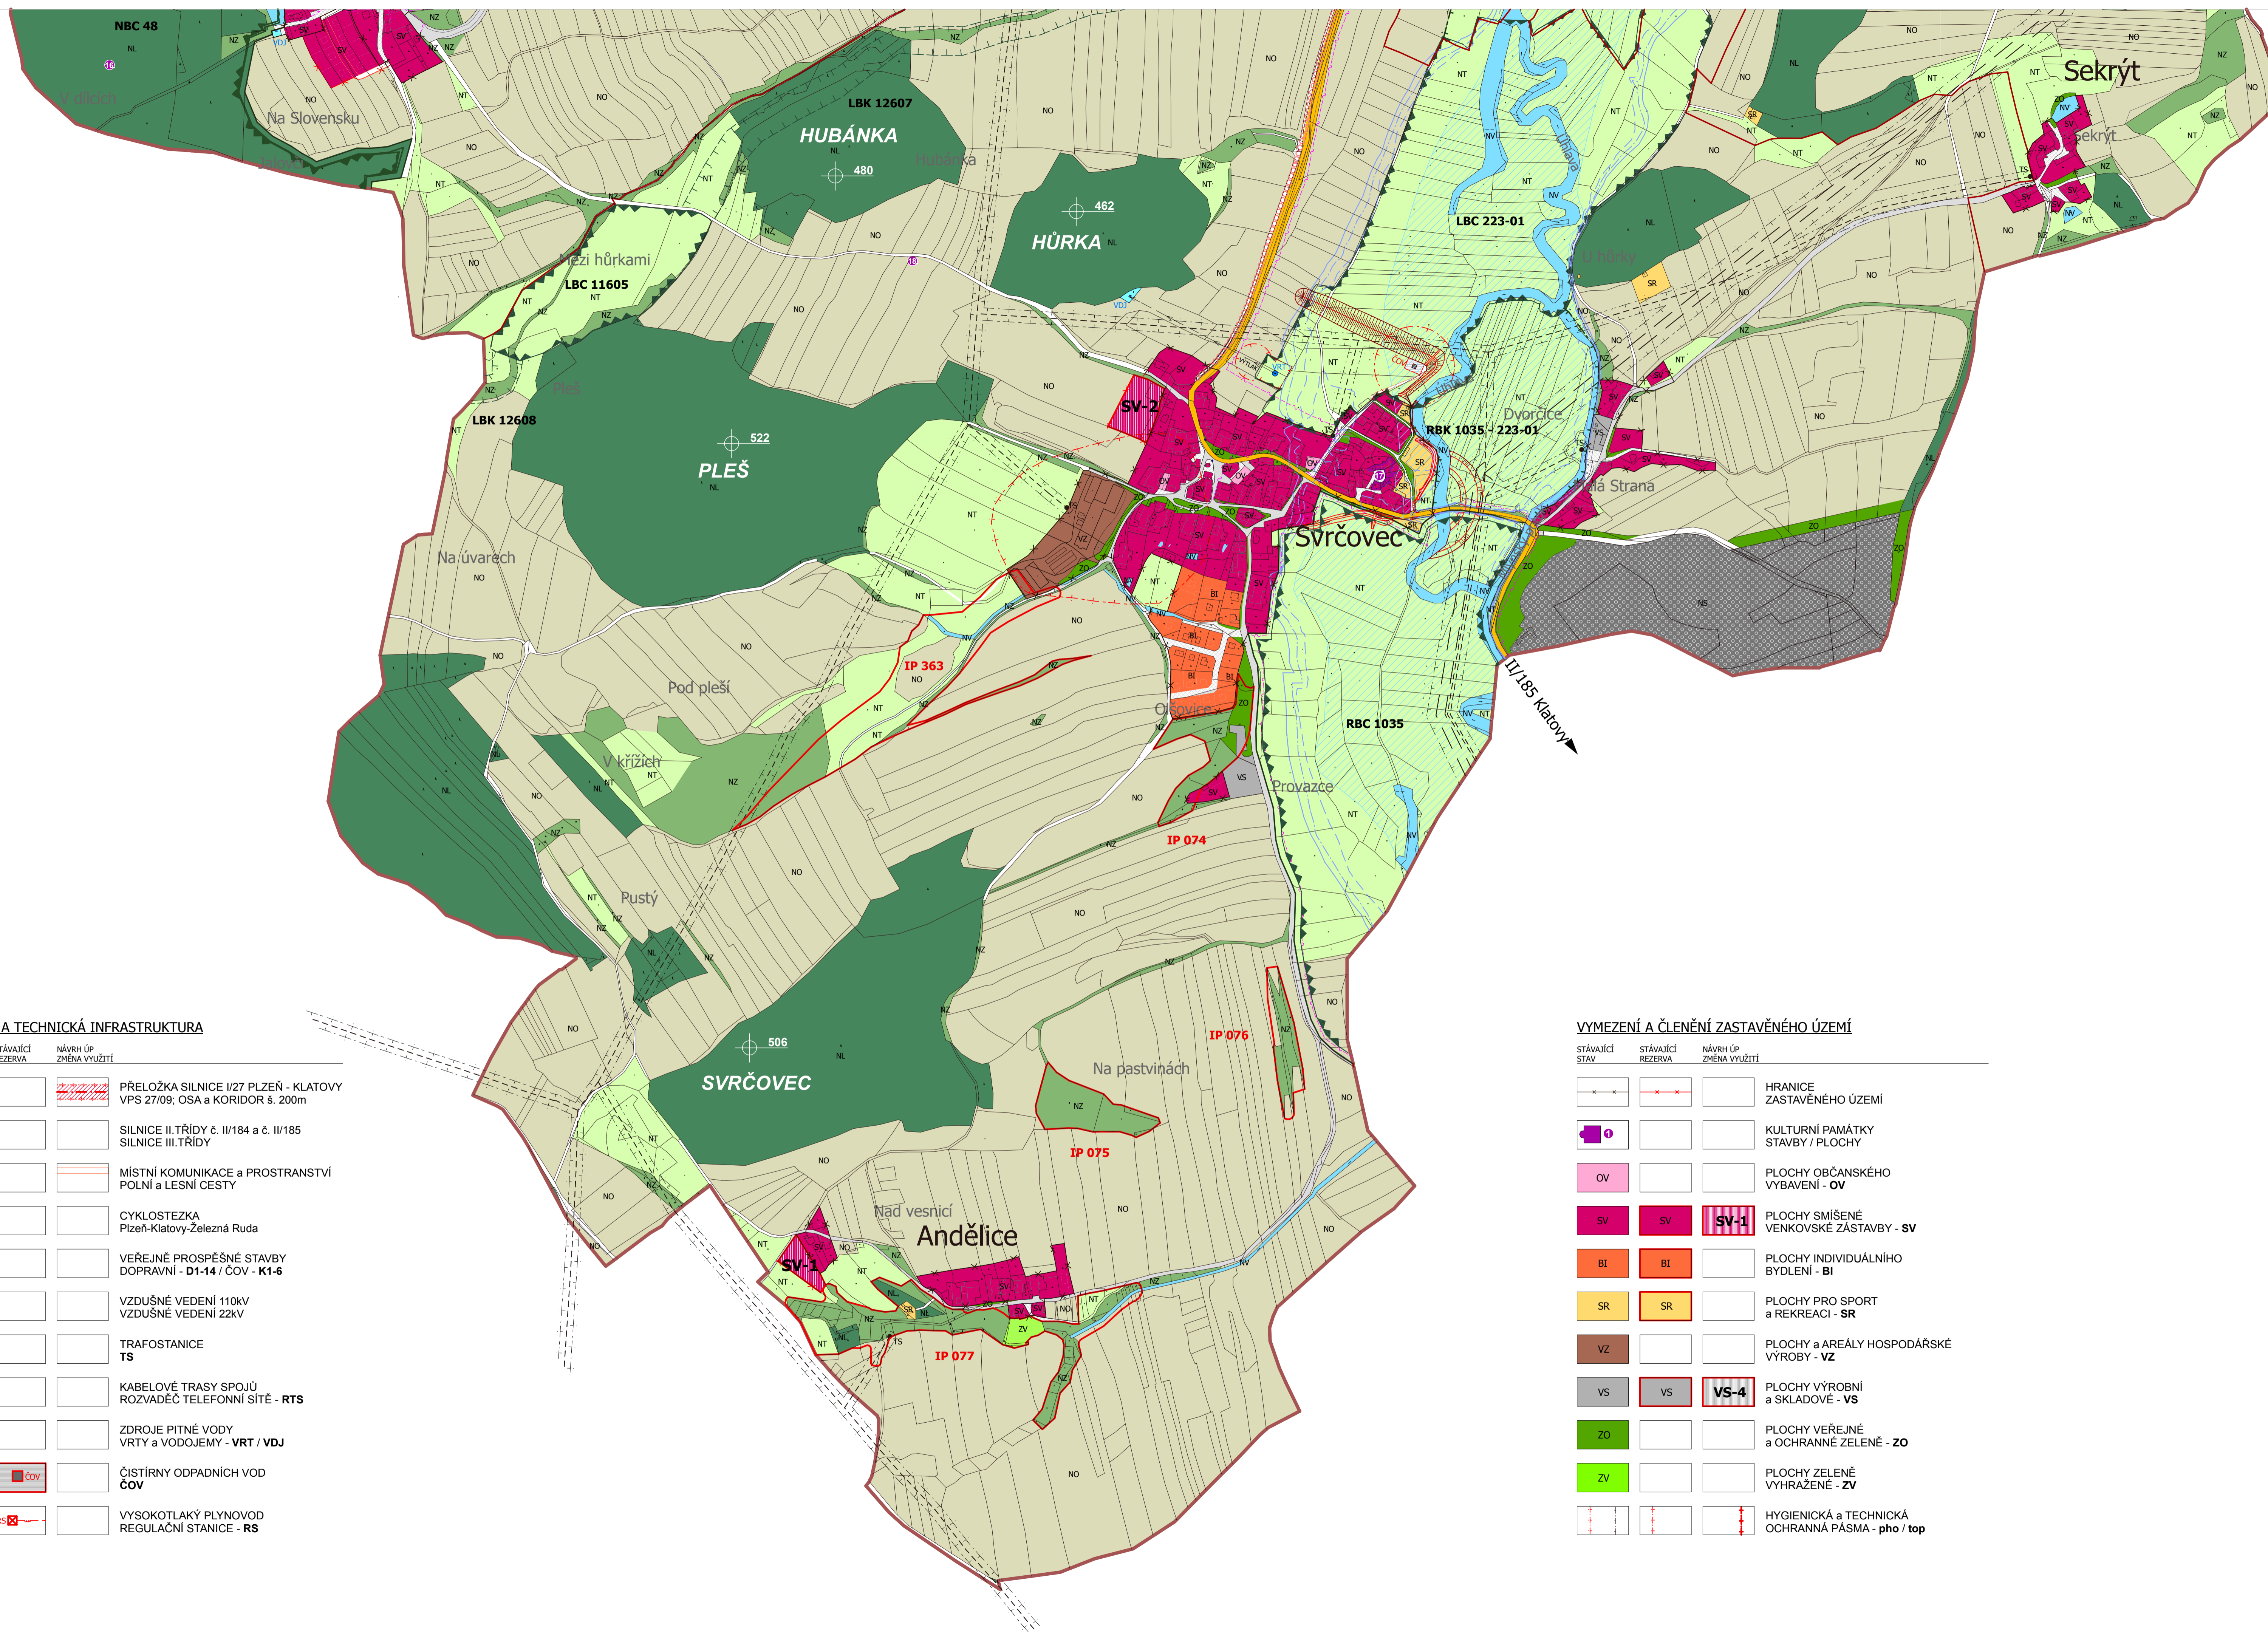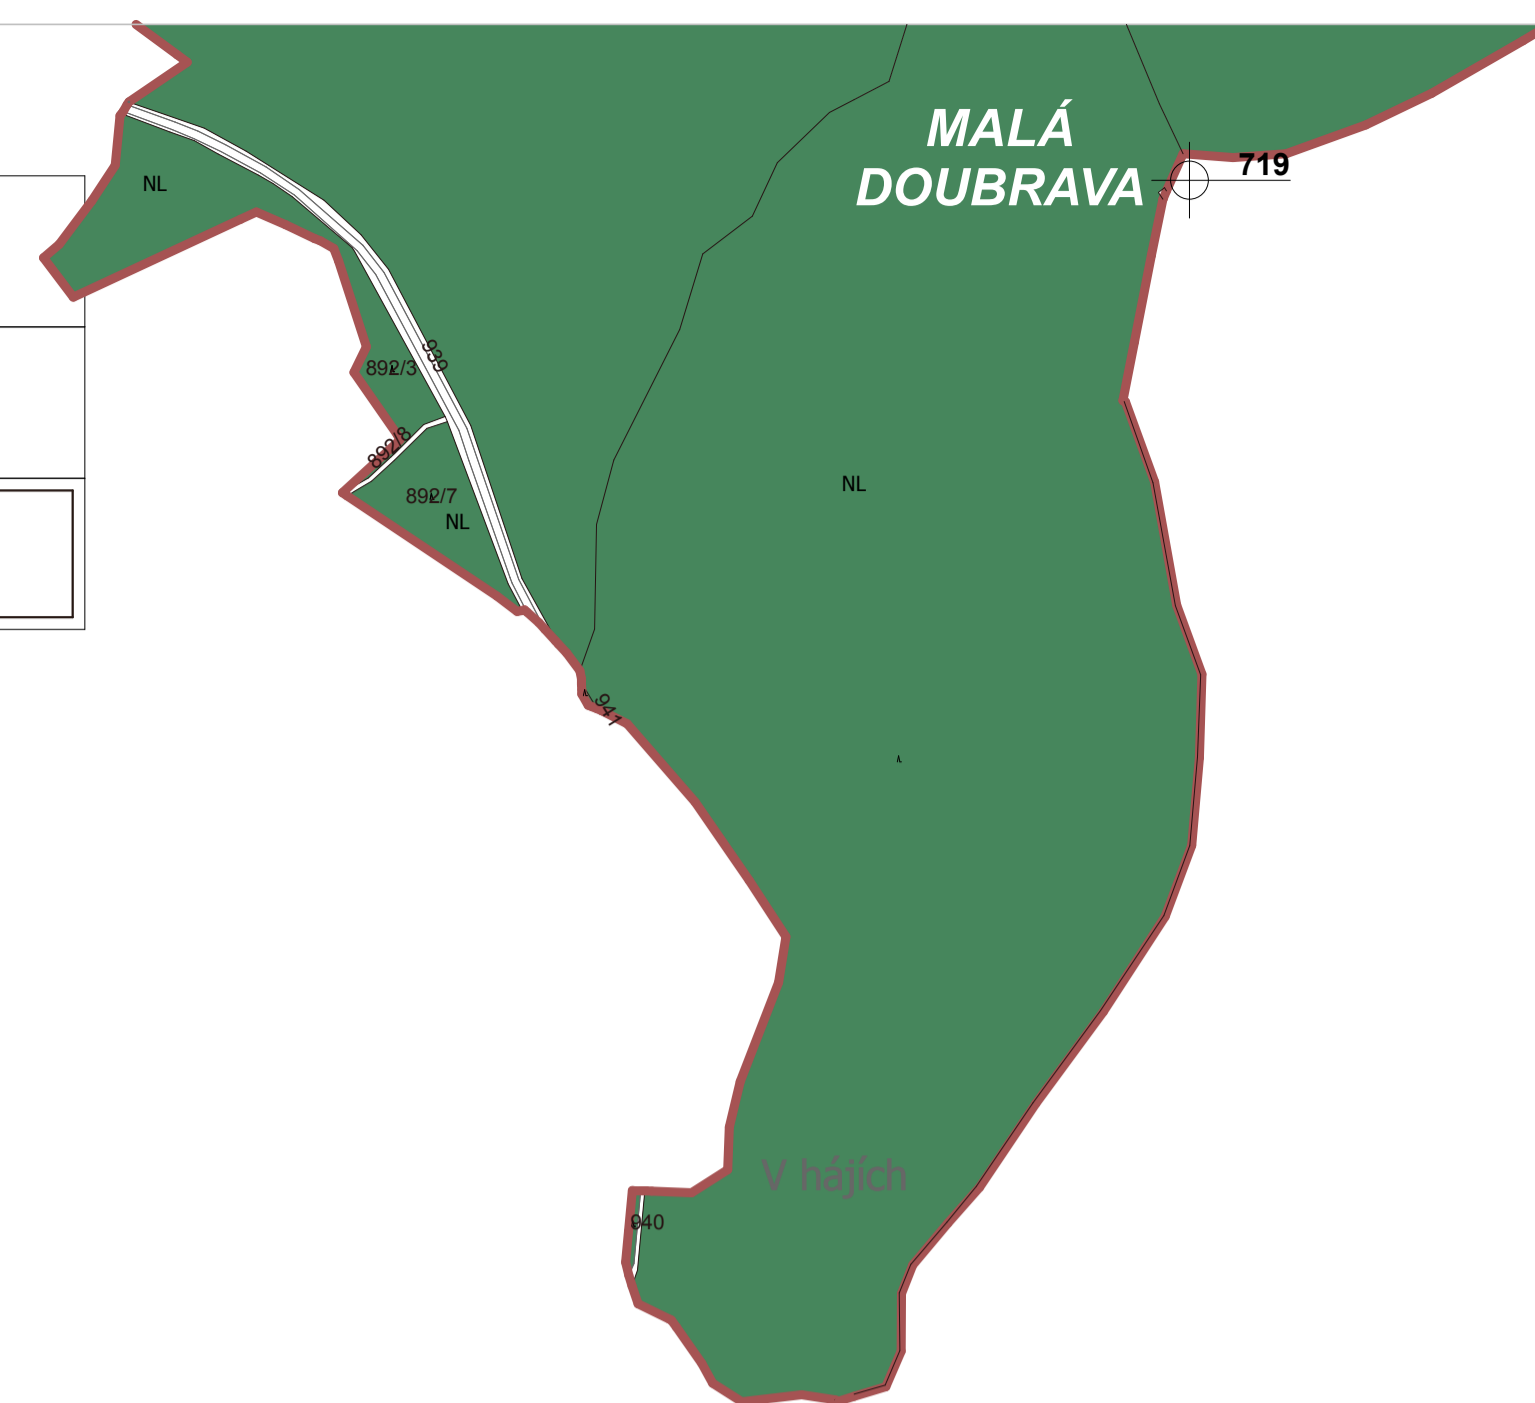

LEGENDY:

GENEREL SYSTÉMU EKOLOGICKÉ STABILITY

Table with 2 columns: PRVKY VYMEZENÉ, PRVKY NÁVRŽENÉ. Lists ecological stability elements like NBC, RBC, LBC, NBK, RBK, LBK, IP, VKP, ZCHÚ, and EVL.

VYMEZENÍ ÚZEMÍ A KONCEPCE USPOŘÁDÁNÍ KRAJINY

Table with 3 columns: STÁVAJÍCÍ STAV, STÁVAJÍCÍ REZERVA, NÁVRH UP ZMĚNA VYUŽITÍ. Lists land use and landscape planning elements like NL, NZ, NV, Q, AKTIVNÍ ZÓNA, PROTIPOVODŇOVÁ OPATŘENÍ, NO, NT, NS.

DOPRAVNÍ A TECHNICKÁ INFRASTRUKTURA

Table with 3 columns: STÁVAJÍCÍ STAV, STÁVAJÍCÍ REZERVA, NÁVRH UP ZMĚNA VYUŽITÍ. Lists infrastructure elements like silnice, místní komunikace, cyklostezka, veřejné prostranství, vzdušné vedení, trafostanice, kabelové trasy, zdroje pitné vody, čistírný odpadních vod, vysokotlaký plynovod.

VYMEZENÍ A ČLENĚNÍ ZASTAVĚNÉHO ÚZEMÍ

Table with 3 columns: STÁVAJÍCÍ STAV, STÁVAJÍCÍ REZERVA, NÁVRH UP ZMĚNA VYUŽITÍ. Lists land use planning elements like hranice zastavěného území, kulturní památky, plochy občanského vybavení, plochy smíšené venkovské zástavby, plochy individuálního bydlení, plochy pro sport a rekreaci, plochy pro zemědělství, plochy výrobní a skladové, plochy veřejné a ochranné zeleně, plochy zeleně vyhrazené, hygienická a technická ochranná pásma.

akce: ÚZEMNÍ PLÁN DOLANY

část: I - ÚZEMNÍ PLÁN

obsah: Výkres č. 1/2

měřítko 1 : 5 000

HLAVNÍ VÝKRES

pořizovatel: Městský úřad Klatovy, Odbor výstavby a územního plánování, vedoucí odd. územního plánování: Eva Krčmářová

zadavatel: Obec Dolany, Dolany 125, 339 01 Klatovy, starosta obce: Ing. Václav Žeman

zhotovitel: CIAS DESIGN, CIAS Design s.r.o., V Bezovce 9, 301 00 Pízeň

Ing. Bohumil Kratochvíl, Ing.arch. Hanka Pevňáková Gloseřová, Ing.arch. Hynek Gloseř, Ing.arch. Hynek Gloseř, Ph.D. autorizovaný architekt ČKA

datum: březen 2015

paré: