


SITUACE POZEMNÍ KOMUNIKACE

M 1 : 250

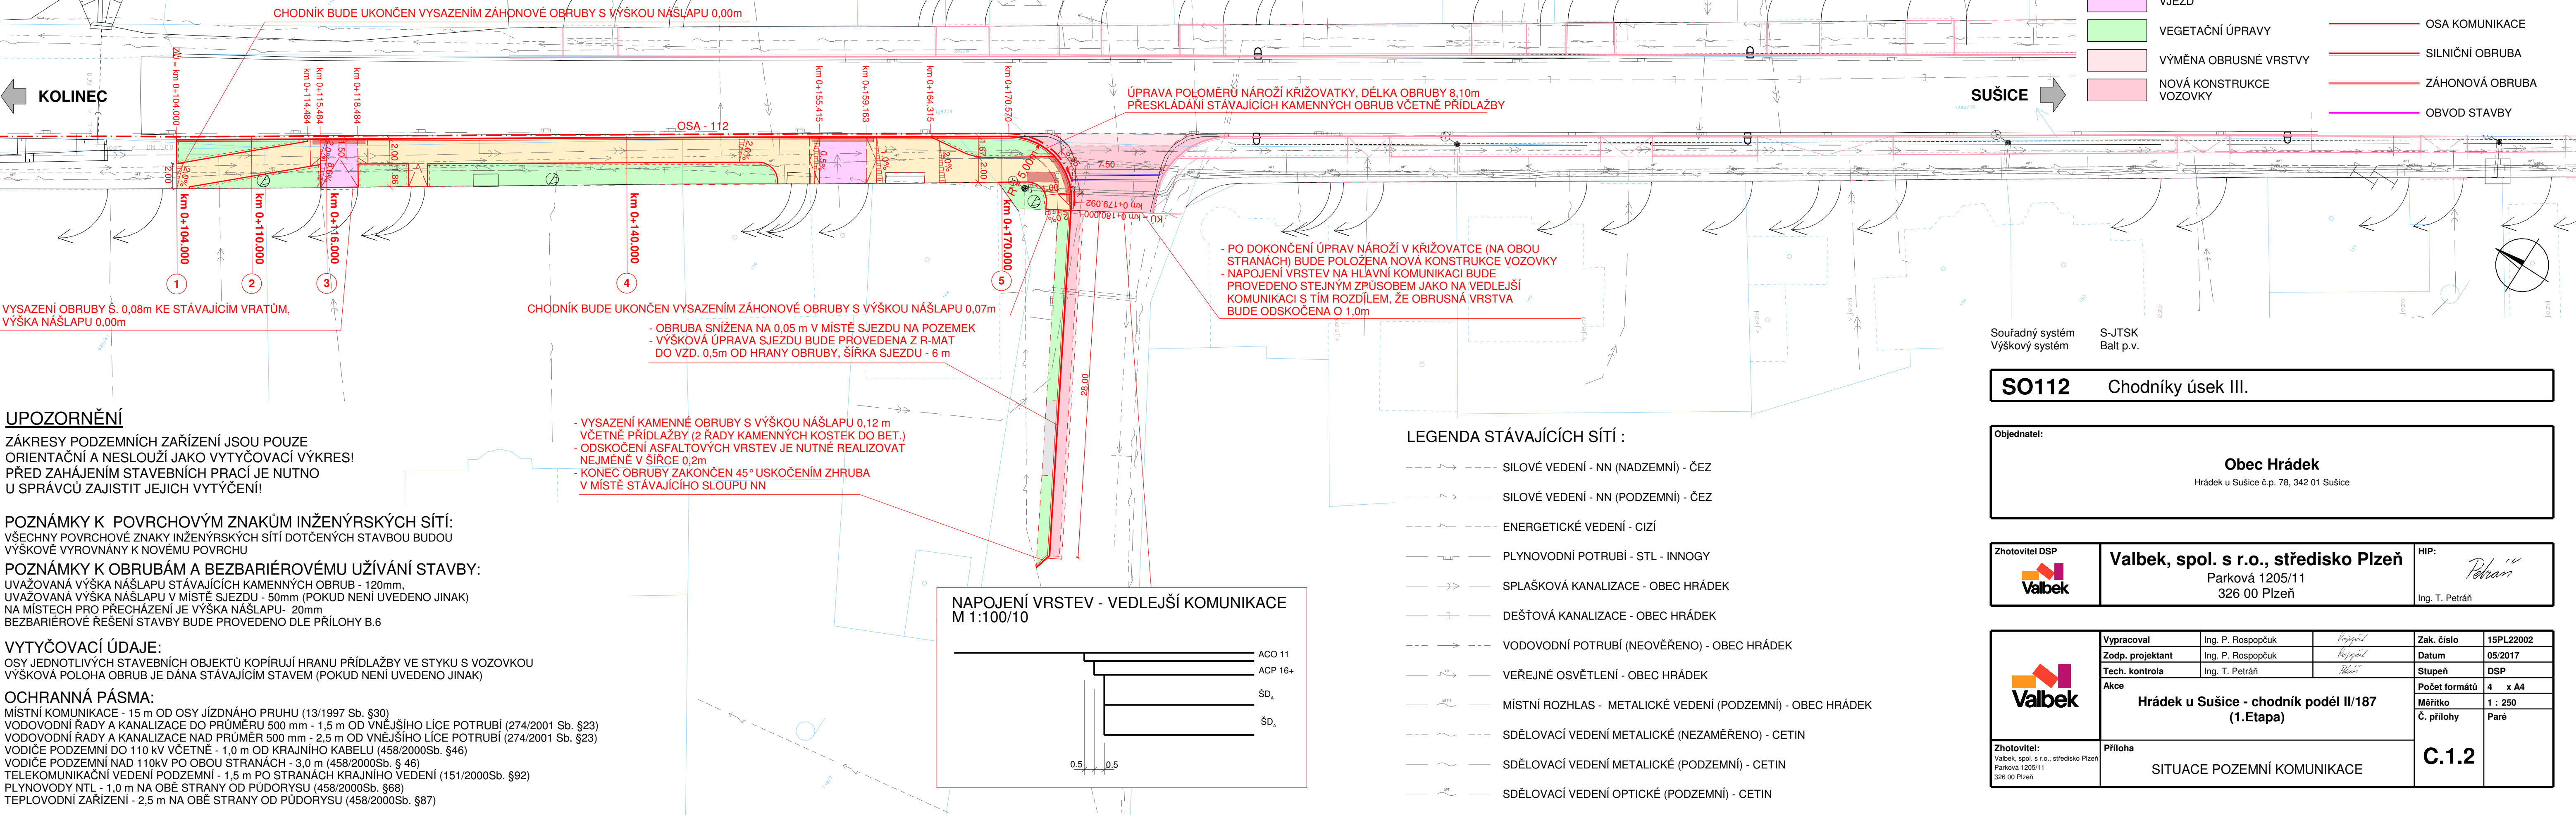

UPOZORNĚNÍ

ZÁKRESY PODZEMNÍCH ZAŘÍZENÍ JSOU POUZE ORIENTAČNÍ A NESLOUŽÍ JAKO VYTÝČOVACÍ VÝKRES! PŘED ZAHÁJENÍM STAVEBNÍCH PRACÍ JE NUTNO U SPRÁVCŮ ZAJISTIT JEJICH VYTÝČENÍ!

POZNÁMKY K POVRCHOVÝM ZNAKŮM INŽENÝRSKÝCH SÍTÍ:

VŠECHNY POVRCHOVÉ ZNAKY INŽENÝRSKÝCH SÍTÍ DOTČENÝCH STAVBOU BUDOU VÝŠKOVĚ VYROVNÁNY K NOVÉMU POVRCHU

POZNÁMKY K OBRUBÁM A BEZBARIÉROVÉMU UŽÍVÁNÍ STAVBY:

UVAŽOVANÁ VÝŠKA NÁŠLAPU STÁVAJÍCÍCH KAMENNÝCH OBRUB - 120mm, UVAŽOVANÁ VÝŠKA NÁŠLAPU V MÍSTĚ SJEZDU - 50mm (POKUD NENÍ UVEDENO JINAK) NA MÍSTĚCH PRO PŘECHÁZENÍ JE VÝŠKA NÁŠLAPU- 20mm BEZBARIÉROVÉ ŘEŠENÍ STAVBY BUDE PROVEDENO DLE PŘÍLOHY B.6

VYTÝČOVACÍ ÚDAJE:

OSY JEDNOTLIVÝCH STAVEBNÍCH OBJEKTŮ KOPÍRUJÍ HRANU PŘÍDLAŽBY VE STYKU S VOZOVKOU VÝŠKOVÁ POLOHA OBRUB JE DÁNA STÁVAJÍCÍM STAVEM (POKUD NENÍ UVEDENO JINAK)

OCHRANNÁ PÁSMA:

- MÍSTNÍ KOMUNIKACE - 15 m OD OSY JÍZDNÁHO PRUHU (13/1997 Sb. §30)
- VODOVODNÍ ŘADY A KANALIZACE DO PRŮMĚRU 500 mm - 1,5 m OD VNĚJŠÍHO LÍCE POTRUBÍ (274/2001 Sb. §23)
- VODOVODNÍ ŘADY A KANALIZACE NAD PRŮMĚR 500 mm - 2,5 m OD VNĚJŠÍHO LÍCE POTRUBÍ (274/2001 Sb. §23)
- VODIČE PODZEMNÍ DO 110 kV VČETNĚ - 1,0 m OD KRAJNÍHO KABELU (458/2000Sb. §46)
- VODIČE PODZEMNÍ NAD 110kV PO OBOU STRANÁCH - 3,0 m (458/2000Sb. § 46)
- TELEKOMUNIKAČNÍ VEDENÍ PODZEMNÍ - 1,5 m PO STRANÁCH KRAJNÍHO VEDENÍ (151/2000Sb. §92)
- PLYNOVODY NTL - 1,0 m NA OBĚ STRANY OD PŮDORYSU (458/2000Sb. §68)
- TEPLOVODNÍ ZAŘÍZENÍ - 2,5 m NA OBĚ STRANY OD PŮDORYSU (458/2000Sb. §87)

LEGENDA PLOCH :

- CHODNÍK
- VJEZD
- VEGETAČNÍ ÚPRAVY
- VÝMĚNA OBRUSNÉ VRSTVY
- NOVÁ KONSTRUKCE VOZOVKY

LEGENDA ČAR :

- KATASTR
- ZAMĚŘENÍ
- OSA KOMUNIKACE
- SILNIČNÍ OBRUBA
- ZÁHONOVÁ OBRUBA
- OBVOD STAVBY

LEGENDA STÁVAJÍCÍCH SÍTÍ :

- SILOVÉ VEDENÍ - NN (NADZEMNÍ) - ČEZ
- SILOVÉ VEDENÍ - NN (PODZEMNÍ) - ČEZ
- ENERGETICKÉ VEDENÍ - CIZÍ
- PLYNOVODNÍ POTRUBÍ - STL - INNOGY
- SPLAŠKOVÁ KANALIZACE - OBEC HRÁDEK
- DEŠŤOVÁ KANALIZACE - OBEC HRÁDEK
- VODOVODNÍ POTRUBÍ (NEOVĚŘENO) - OBEC HRÁDEK
- VEŘEJNÉ OSVĚTLENÍ - OBEC HRÁDEK
- MÍSTNÍ ROZHLAS - METALICKÉ VEDENÍ (PODZEMNÍ) - OBEC HRÁDEK
- SDĚLOVACÍ VEDENÍ METALICKÉ (NEZAMĚŘENO) - CETIN
- SDĚLOVACÍ VEDENÍ METALICKÉ (PODZEMNÍ) - CETIN
- SDĚLOVACÍ VEDENÍ OPTICKÉ (PODZEMNÍ) - CETIN

Souřadný systém
Výškový systém

S-JTSC
Balt p.v.

SO112 Chodníky úsek III.

Objednatel:

Obec Hrádek

Hrádek u Sušice č.p. 78, 342 01 Sušice

Zhotovitel DSP



Valbek, spol. s r.o., středisko Plzeň

Parková 1205/11
326 00 Plzeň

HIP:

Ing. T. Petráň



Zhotovitel:
Valbek, spol. s r.o., středisko Plzeň
Parková 1205/11
326 00 Plzeň

Příloha

SITUACE POZEMNÍ KOMUNIKACE

Vypracoval	Ing. P. Rospočuk	Zak. číslo	15PL22002
Zodp. projektant	Ing. P. Rospočuk	Datum	05/2017
Tech. kontrola	Ing. T. Petráň	Stupeň	DSP
Akce Hrádek u Sušice - chodník podél II/187 (1.Etapa)		Počet formátů	4 x A4
		Měřítko	1 : 250
		Č. přílohy	Paré
		C.1.2	