


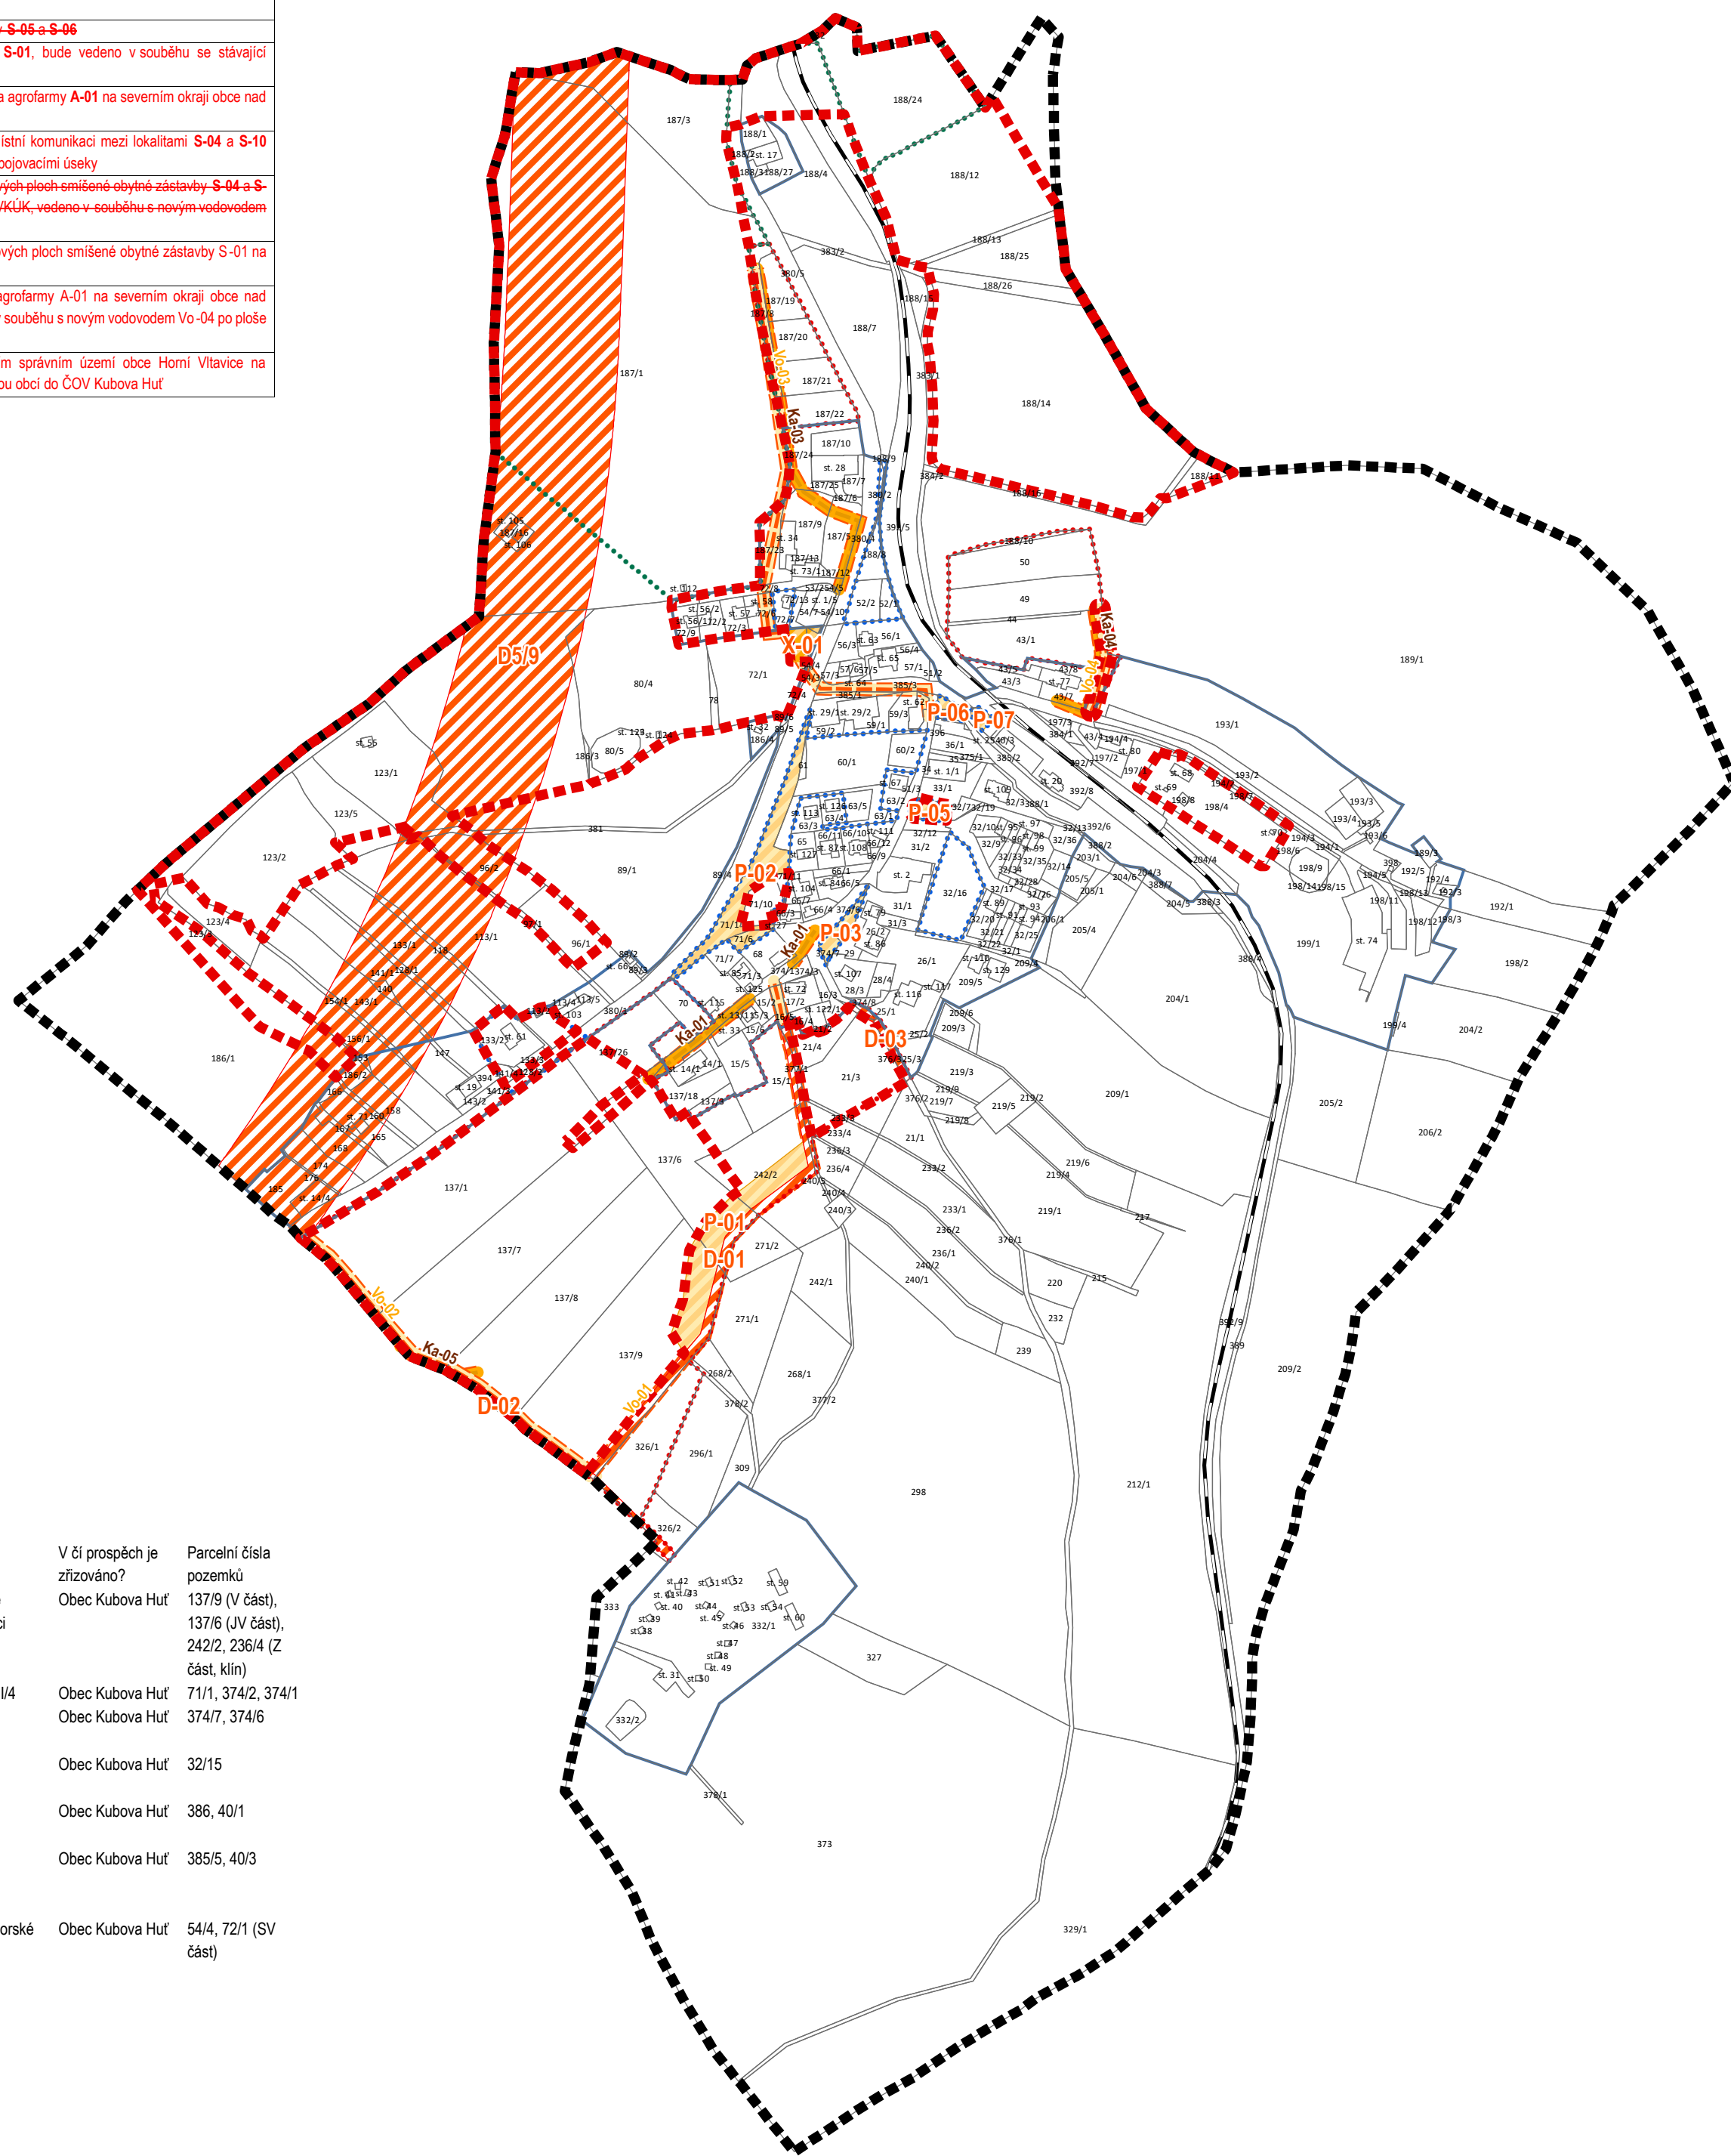

# VÝKRES VEŘ. PROSP. STAVEB, OPATŘENÍ A ASANACÍ

Kód	Popis veřejné prospěšné stavby
D519	Návrh západního obchvatu sídla Kubova Huť na silnici I/4 s pevně stanoveným tunelovým úsekem.
D-01	Doplnění nové páteřní komunikace D-01 spojující dnešní centrum sídla Kubova Huť s areálem tzv. Pionýráku v jižní části správního území.
D-02	Doplnění nové místní komunikace pro napojení tzv. Pionýráku a nově navržené velké lokality pro smíšené bydlení S-07 na jižní hranici správního území.
D-03	Rozšíření stávající místní komunikace pro napojení pěšího a lyžařského okruhu, případně i naučné stezky.
Vo-01	prodloužení páteřní větve vodovodu napojující lokalitu S-07 a revitalizovaný areál tzv. „Pionýráku“ jižně od stávajícího sídla s odbočkou k silnici I/4
Vo-02	prodloužení stávající větve vodovodu napojující lokalitu S-05 a S-06
Vo-03	nová větev vodovodu určená pro napojení lokality S-01, bude vedena v souběhu se stávající kanalizací
Vo-04	nová krátká větev vodovodu pro napojení lokalit S-08 a agrofarmy A-01 na severním okraji obce nad železniční stanicí
Ka-01	doplnění a propojení stávajících větví kanalizace v místní komunikaci mezi lokalitami S-04 a S-10 jižně od stávajícího centra obce 2 krátkými novými propojovacími úseky
Ka-02	prodloužení větve stávající kanalizace pro napojení nových ploch smíšené obytné zástavby S-04 a S-07 v jižní části obce, modifikace řešení dle výhledu PRVKÚK, vedeno v souběhu s novým vodovodem Vo-01 v nově navržené místní komunikaci D-05
Ka-03	prodloužení větve stávající kanalizace pro napojení nových ploch smíšené obytné zástavby S-01 na severním okraji obce
Ka-04	napojení nové lokality pro smíšené bydlení S-08 a agrofarmy A-01 na severním okraji obce nad železniční stanicí na stávající kanalizační řád, vedeno v souběhu s novým vodovodem Vo-04 po ploše S-08
Ka-05	napojení nové lokality S-07 pro bydlení v sousedním správním území obce Horní Vitavice na kanalizační řád vedený po hranici správního území obou obcí do ČOV Kubova Huť



Kód	Popis veřejné prospěšné stavby nebo veřejné prospěšného opatření	V či prospěch je zřizováno?	Parcelní čísla pozemků
P-01	Plocha veřejného prostranství vymezená podél nové páteřní pěší, cyklistické, in-line a lyžařské komunikace	Obec Kubova Huť	137/9 (V část), 137/6 (JV část), 242/2, 236/4 (Z část, klín)
P-02	Plocha veřejného prostranství podél stávající silnice I/4	Obec Kubova Huť	71/1, 374/2, 374/1
P-03	Plocha veřejného prostranství navržená jako plocha přestavby v centrální části sídla	Obec Kubova Huť	374/7, 374/6
P-05	Plocha veřejného prostranství navržená jako plocha přestavby v centrální části sídla	Obec Kubova Huť	32/15
P-06	Plocha veřejného prostranství navržená jako plocha přestavby v centrální části sídla	Obec Kubova Huť	386, 40/1
P-07	Plocha veřejného prostranství navržená jako plocha přestavby v centrální části sídla s možností doplnění objektu Obecního úřadu Kubova Huť	Obec Kubova Huť	385/5, 40/3
X-01	Plocha občanského vybavení určená pro služebnu horské služby a infocentrum.	Obec Kubova Huť	54/4, 72/1 (SV část)

## LEGENDA:

### Administrativní hranice

- Hranice řešeného území změny č. 1
- Řešené území
- Hranice parcel
- Železnice
- Hranice zastavěného území
- Plochy změn v krajině
- Plochy přestavby
- Zastavitelné plochy

### Koridory veřejné prospěšných staveb

- Koridory veřejné prospěšných staveb - vodovod
- Koridory veřejné prospěšných staveb - kanalizace

### Plochy veřejné prospěšných staveb a opatření

- plochy občanské vybavenosti - horská služba "X"
- plochy veřejných prostranství "P"
- plochy dopravní infrastruktury "D"

Plošné vymezení prvků ÚSES není změnou č. 1 řešeno, i když je v grafice vymezen v řešeném území, ale jen kvůli upřesnění podmínek dle ZÚR v textové části změny. Celé správní území je zájmovým územím Ministerstva obrany z hlediska povolování vyjmenovaných druhů staveb.

Záznam o účinnosti	
označení správního orgánu, který územní plán nebo jeho změnu vydal:	Zastupitelstvo obce Kubova Huť
datum nabytí účinnosti územního plánu nebo jeho změny:	
jméno a příjmení, funkce a podpis oprávněné úřední osoby pořizovatele, otisk úředního razítka:	Ing. Marcela Šebelíková, pořizovatelka, Městský úřad Vimperk, odbor výstavby a územního plánování

VYPRACOVAL <b>Ateliér BOČEK</b> sídlo: Na Rozmezí 209, Písek kancelář: Tylova 70, Písek tel. +420 777 823 408, e-mail: radek.bocek@email.cz www.atelierbocek.cz	VEDOUcí PROJEKTANT Ing.arch. Radek Boček	ZODPOVĚDNÝ PROJEKTANT Ing.arch. Radek Boček	
ÚSES Ing. Jiří Horatlík	OCHRANA PŘÍRODY A KONCEPCE KRAJINY RNDr. Vojtěch Vyhňálek, CSc.	ZPF Ing.arch. Radek Boček	
POŘIZOVATEL: Městský úřad Vimperk, odbor výstavby a územního plánování			ČÍSLO ZAKÁZKY: 072012
<b>ÚZEMNÍ PLÁN KUBOVA HUŤ - ZMĚNA Č. 1</b> <b>VÝKRES VEŘ. PROSP. STAVEB, OPATŘENÍ A ASANACÍ</b>			STUPEŇ: DRUHÉ OPAK. VP
			MĚŘÍTKO: 1:5 000 ČÍSLO VÝKRESU: 1

