
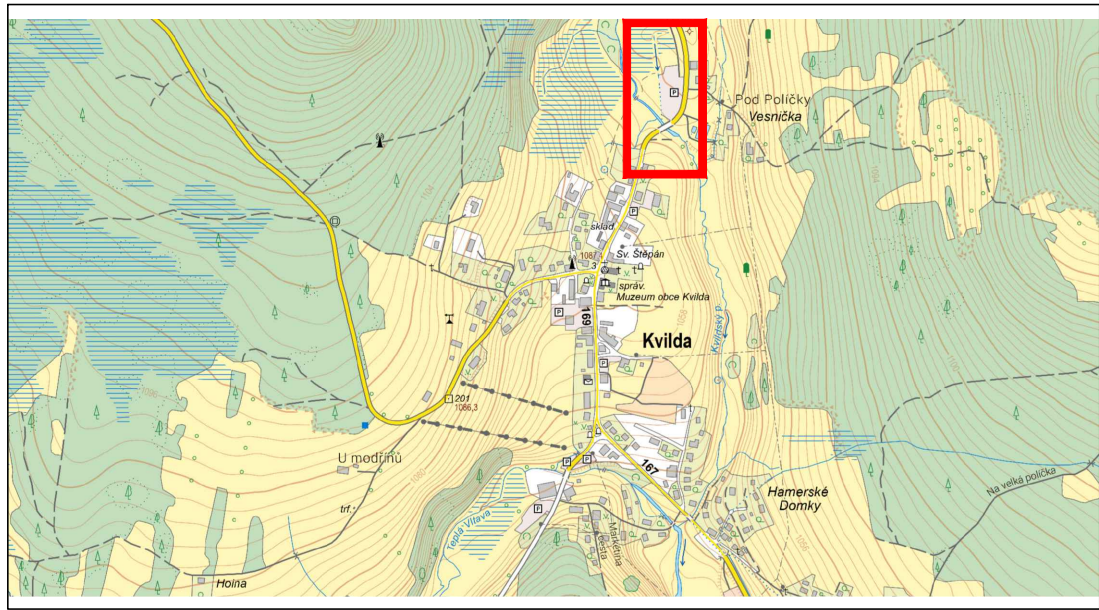
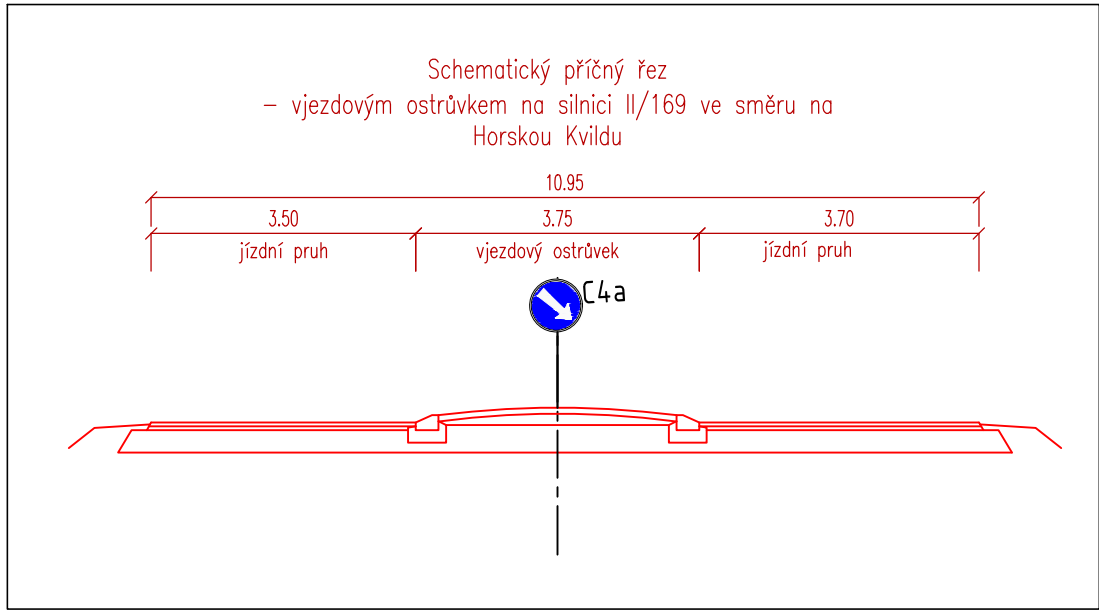


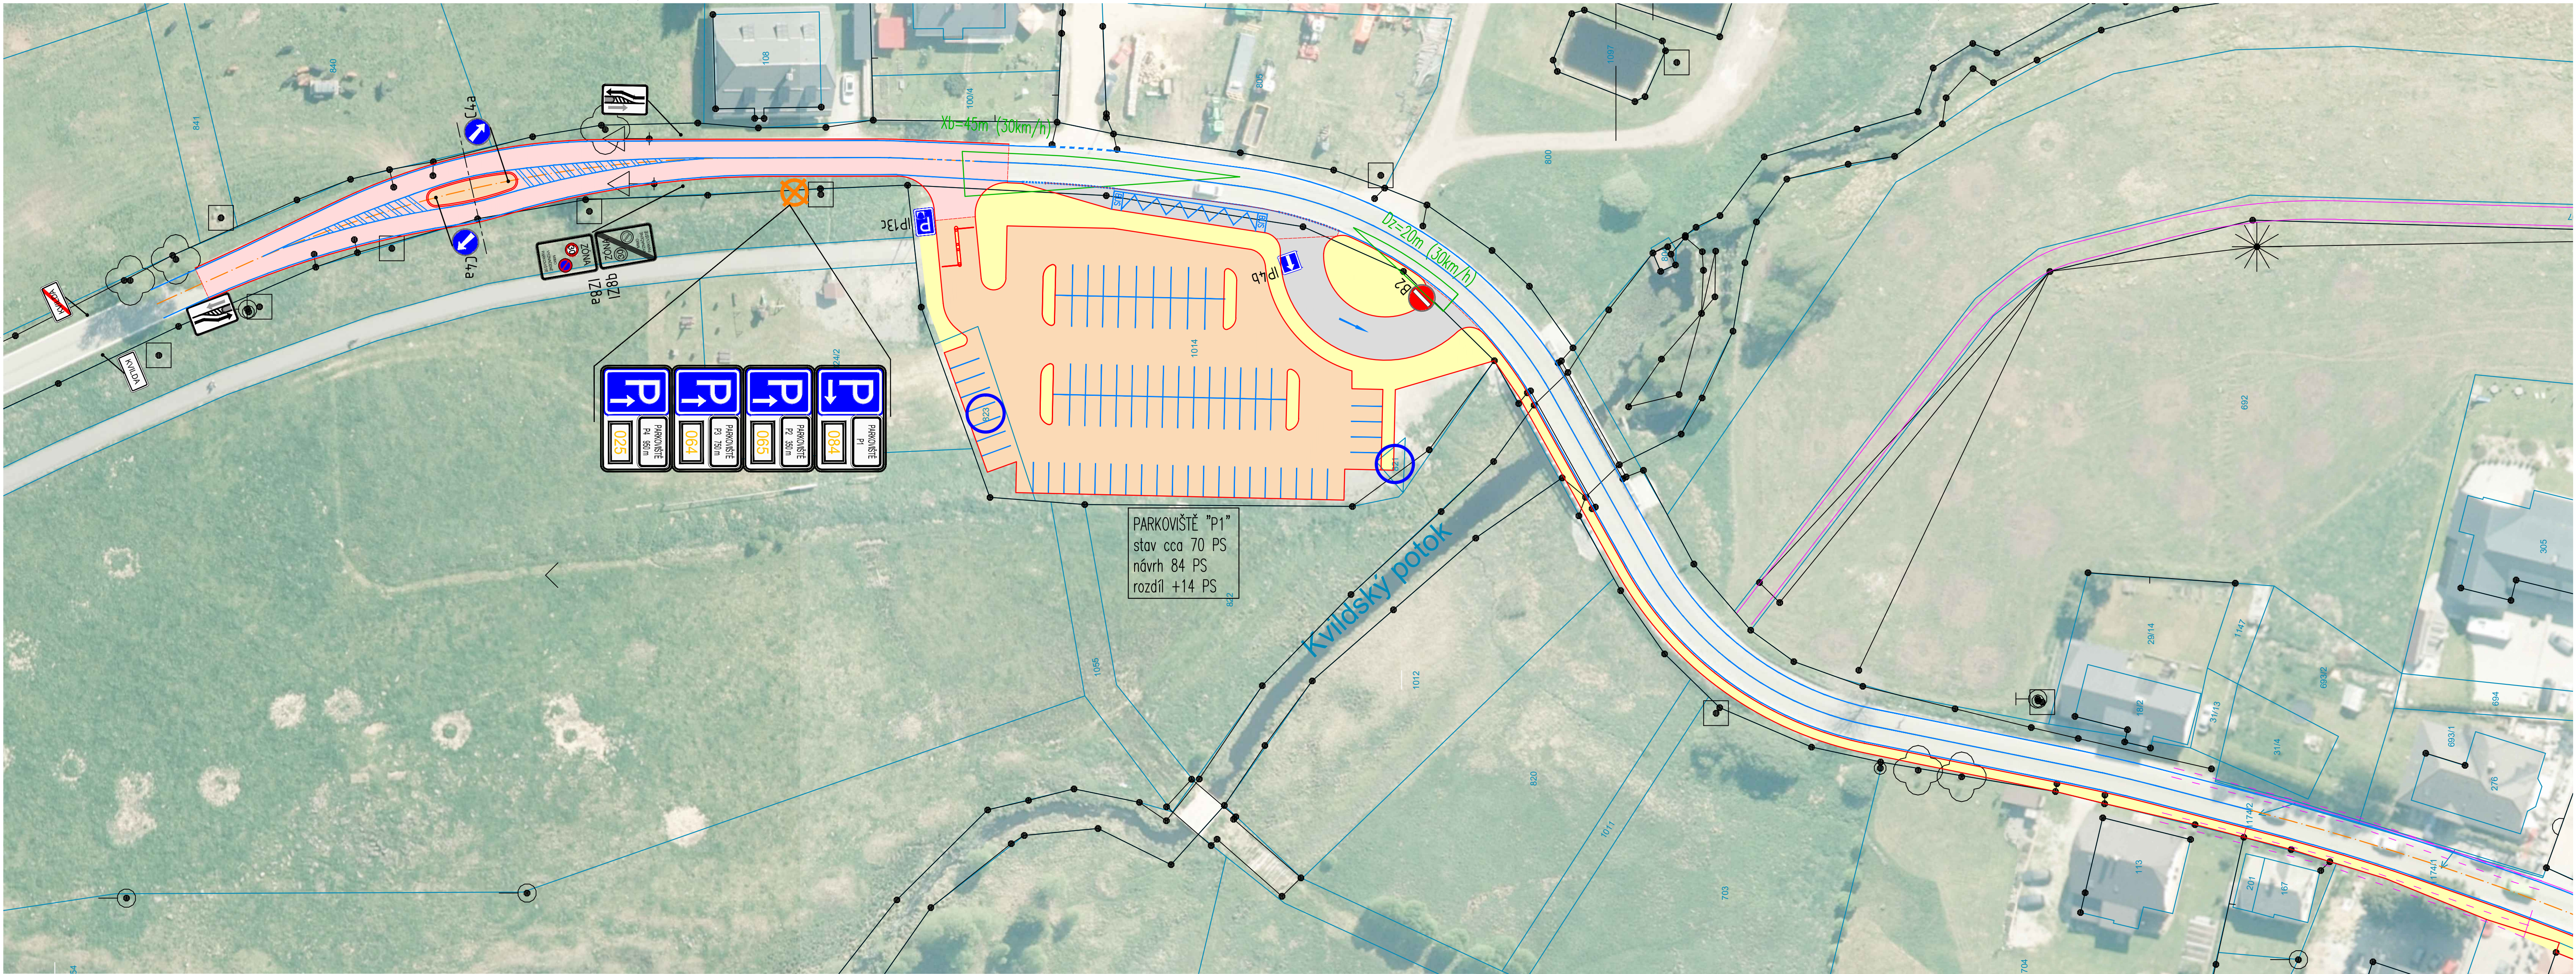

LEGENDA:

Stávající stav	1924/1	kalatrální mapa
Nový stav		stávající palohapis
		osa komunikace
		nové hrany
		rozhraní ploch
		nové vodorovné dopravní značení
		návrh v rámci projektu ÚS Kvilda
		rozhledové trojúhelníky
		asfaltbetonová vozovka
		dlažba - pojízdná
		dlažba - pachoží
		cementbetonová vozovka
		nové svislé dopravní značení
		umístění nové stavby parkoviště
		dotčené pozemky stavbou mimo vlastnictví obce Kvilda

Investor:	Obec Kvilda 384 93, Kvilda 17 ou.kvilda@sumova.net; 388 435 532	
Zpracovatel:	Ing. Miroslav Kalina – MKdoprava Josefa Jaškeho 2737, 288 02 Nymburk kalina@mkdoprava.cz; www.mkdoprava.cz; 777 073 064	
Akce:	Obec Kvilda – organizace dopravy v klidu	Datum: 2025.09 Stupeň: ST Měřítko: 1:500
Příloha:	Situační výkres 01	Číslo přílohy: B.1 Souprava: