
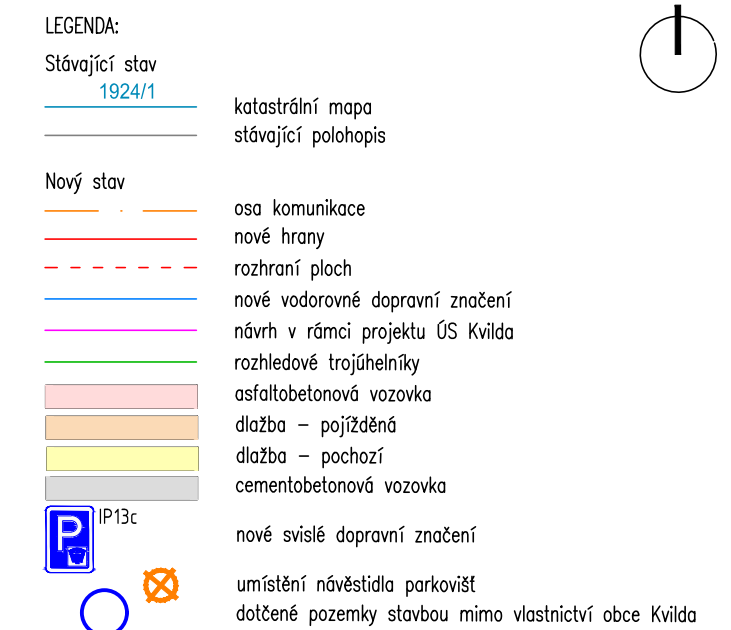
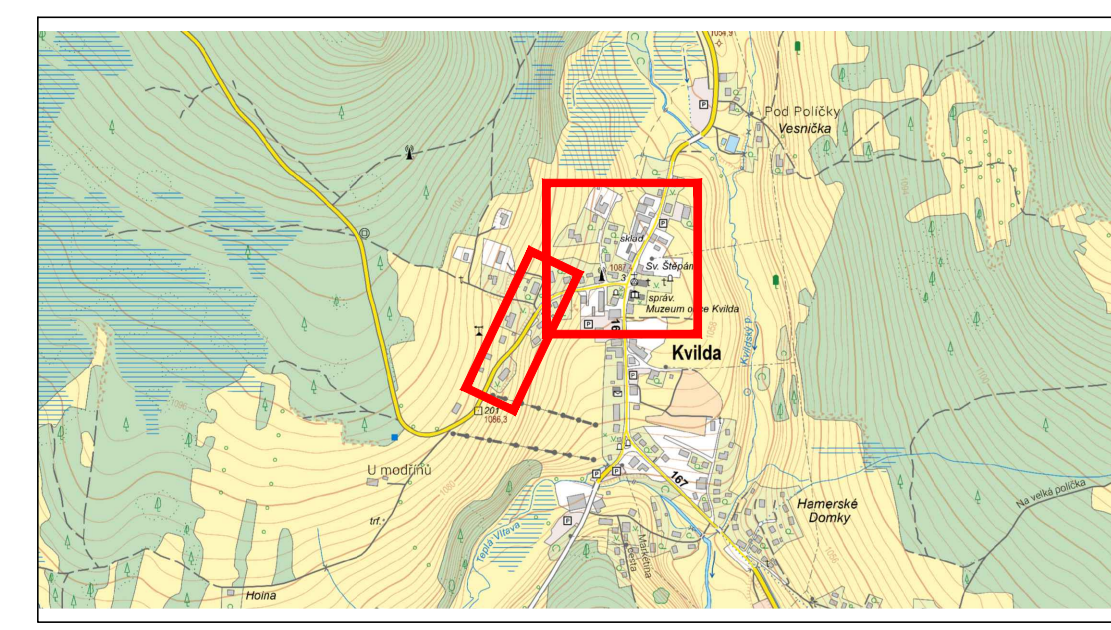
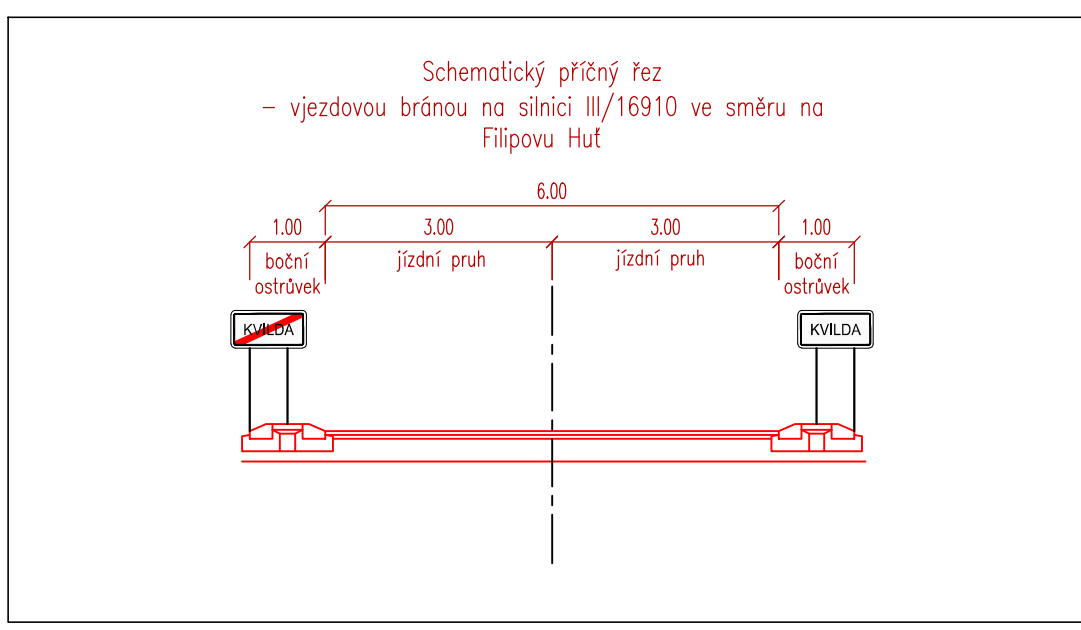
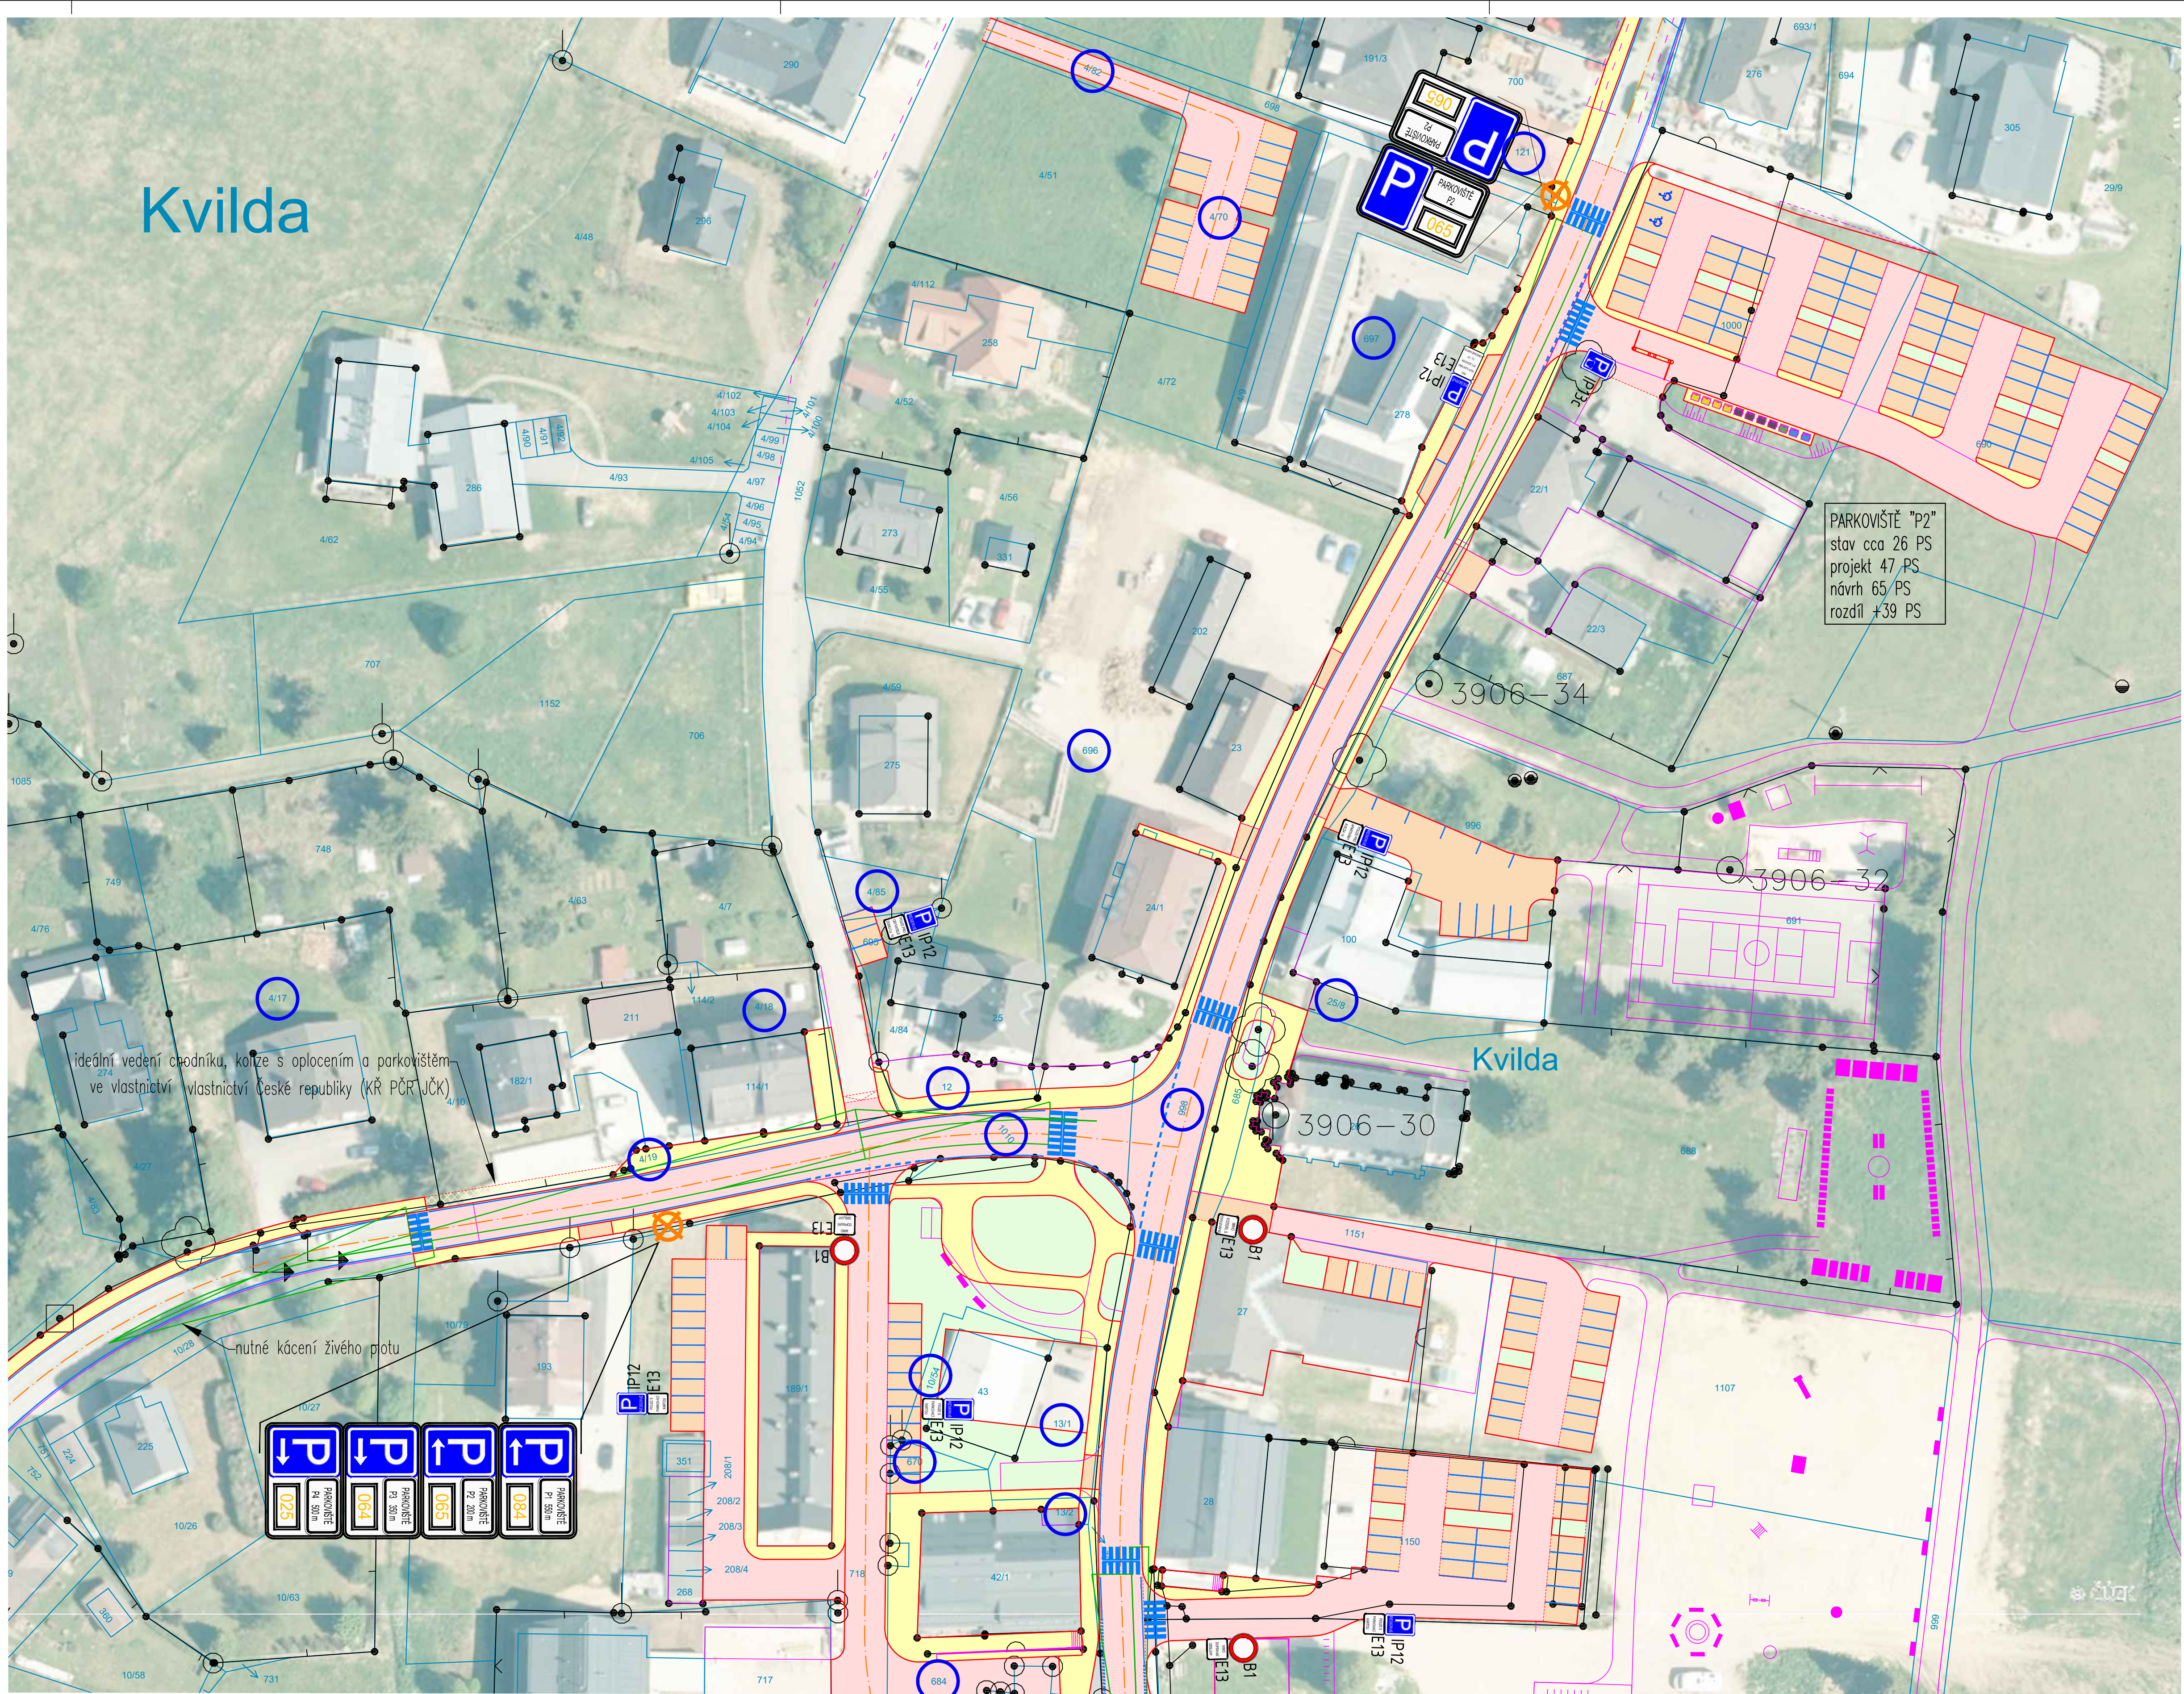


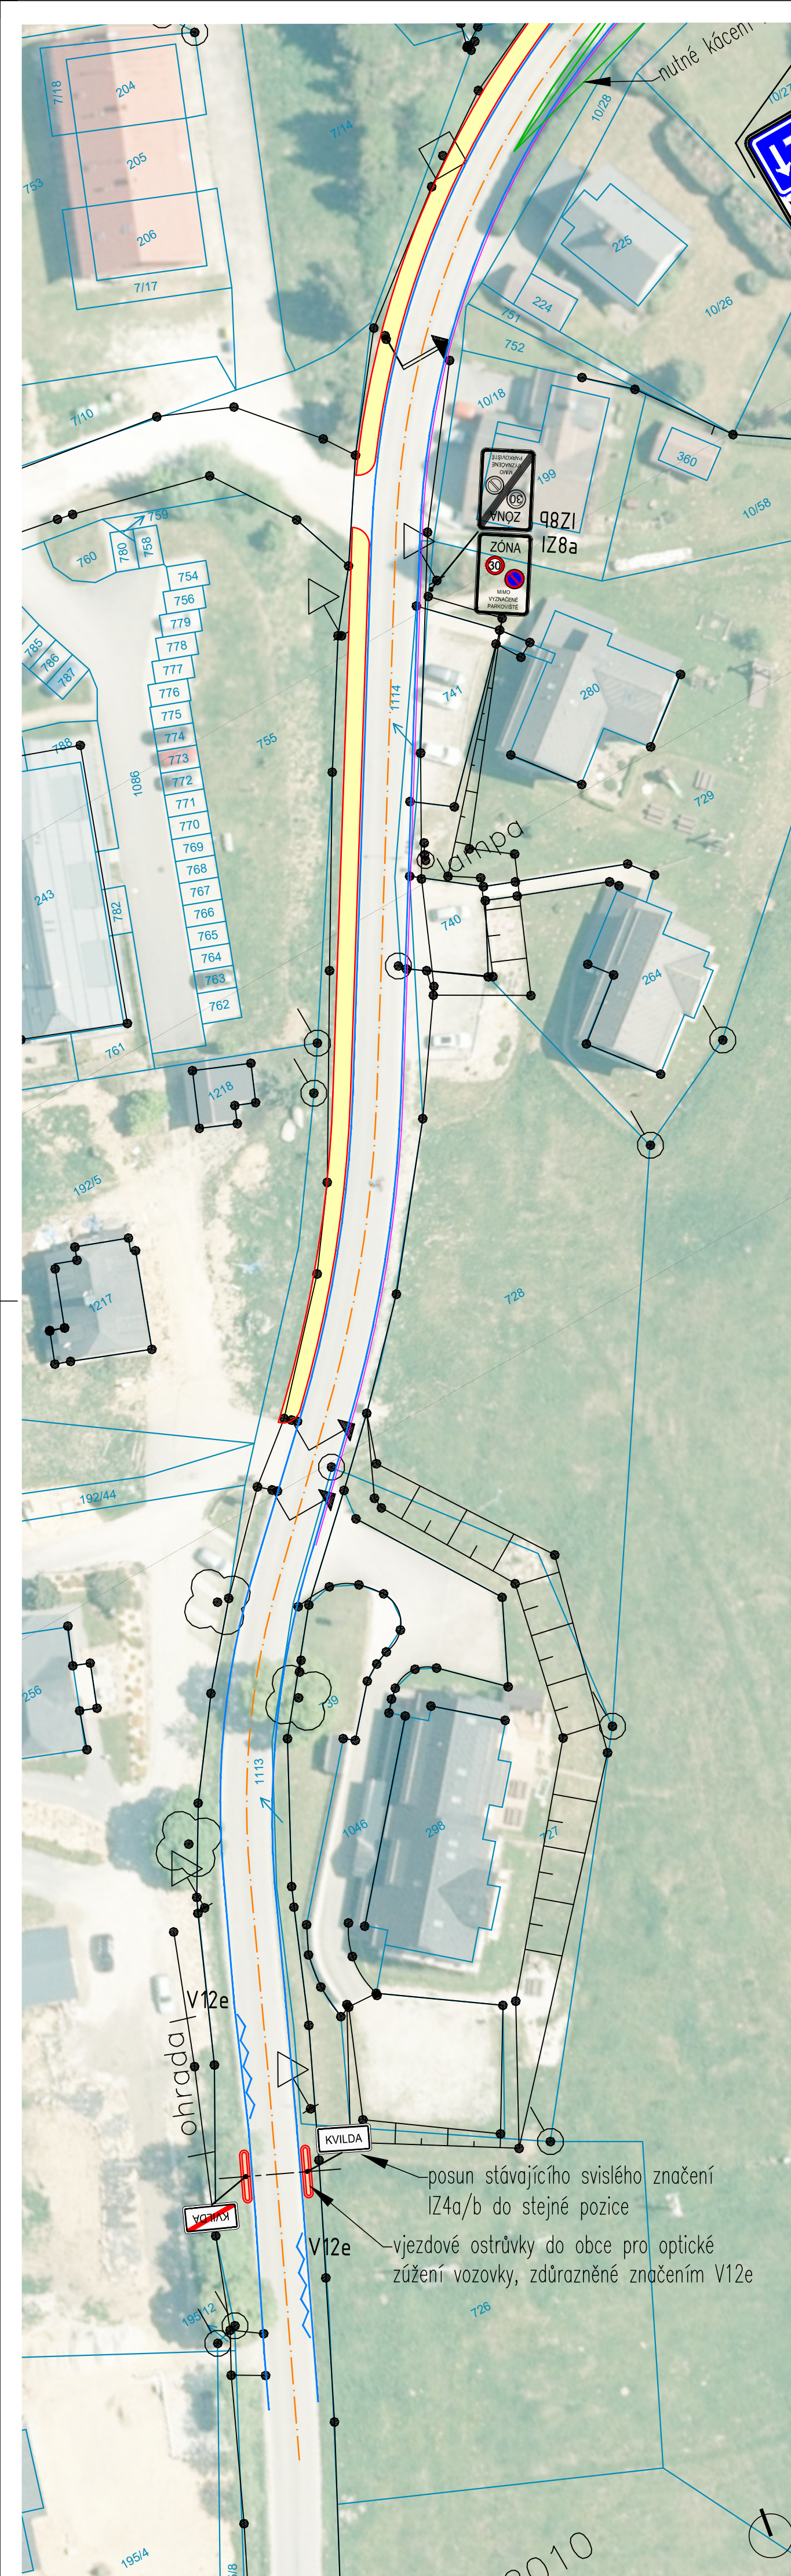

Investor: Obec Kvilda 384 93, Kvilda 17 ou.kvilda@sumava.net; 388 435 532			
Zpracovatel: Ing. Miroslav Kalina – MKdoprava Josefa Jáskeho 2737, 288 02 Nymburk kalina@mkdoprava.cz, www.mkdoprava.cz; 777 073 064			
Akce: Obec Kvilda – organizace dopravy v klidu		Datum: 2025.09	
Příloha: Situační výkres 02		Stupeň: ST	
		Měřítko: 1:500	
		Souprava: B.2	