
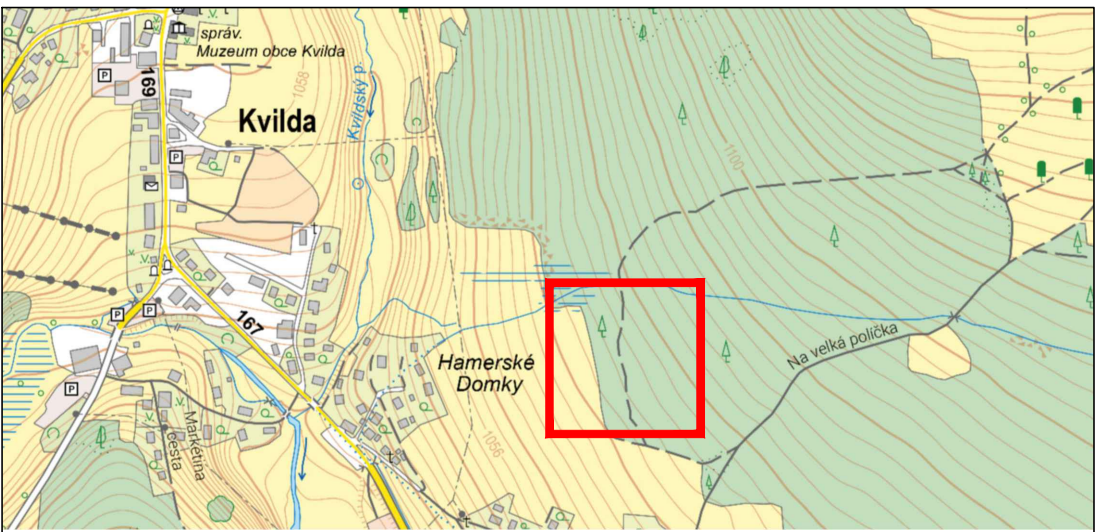


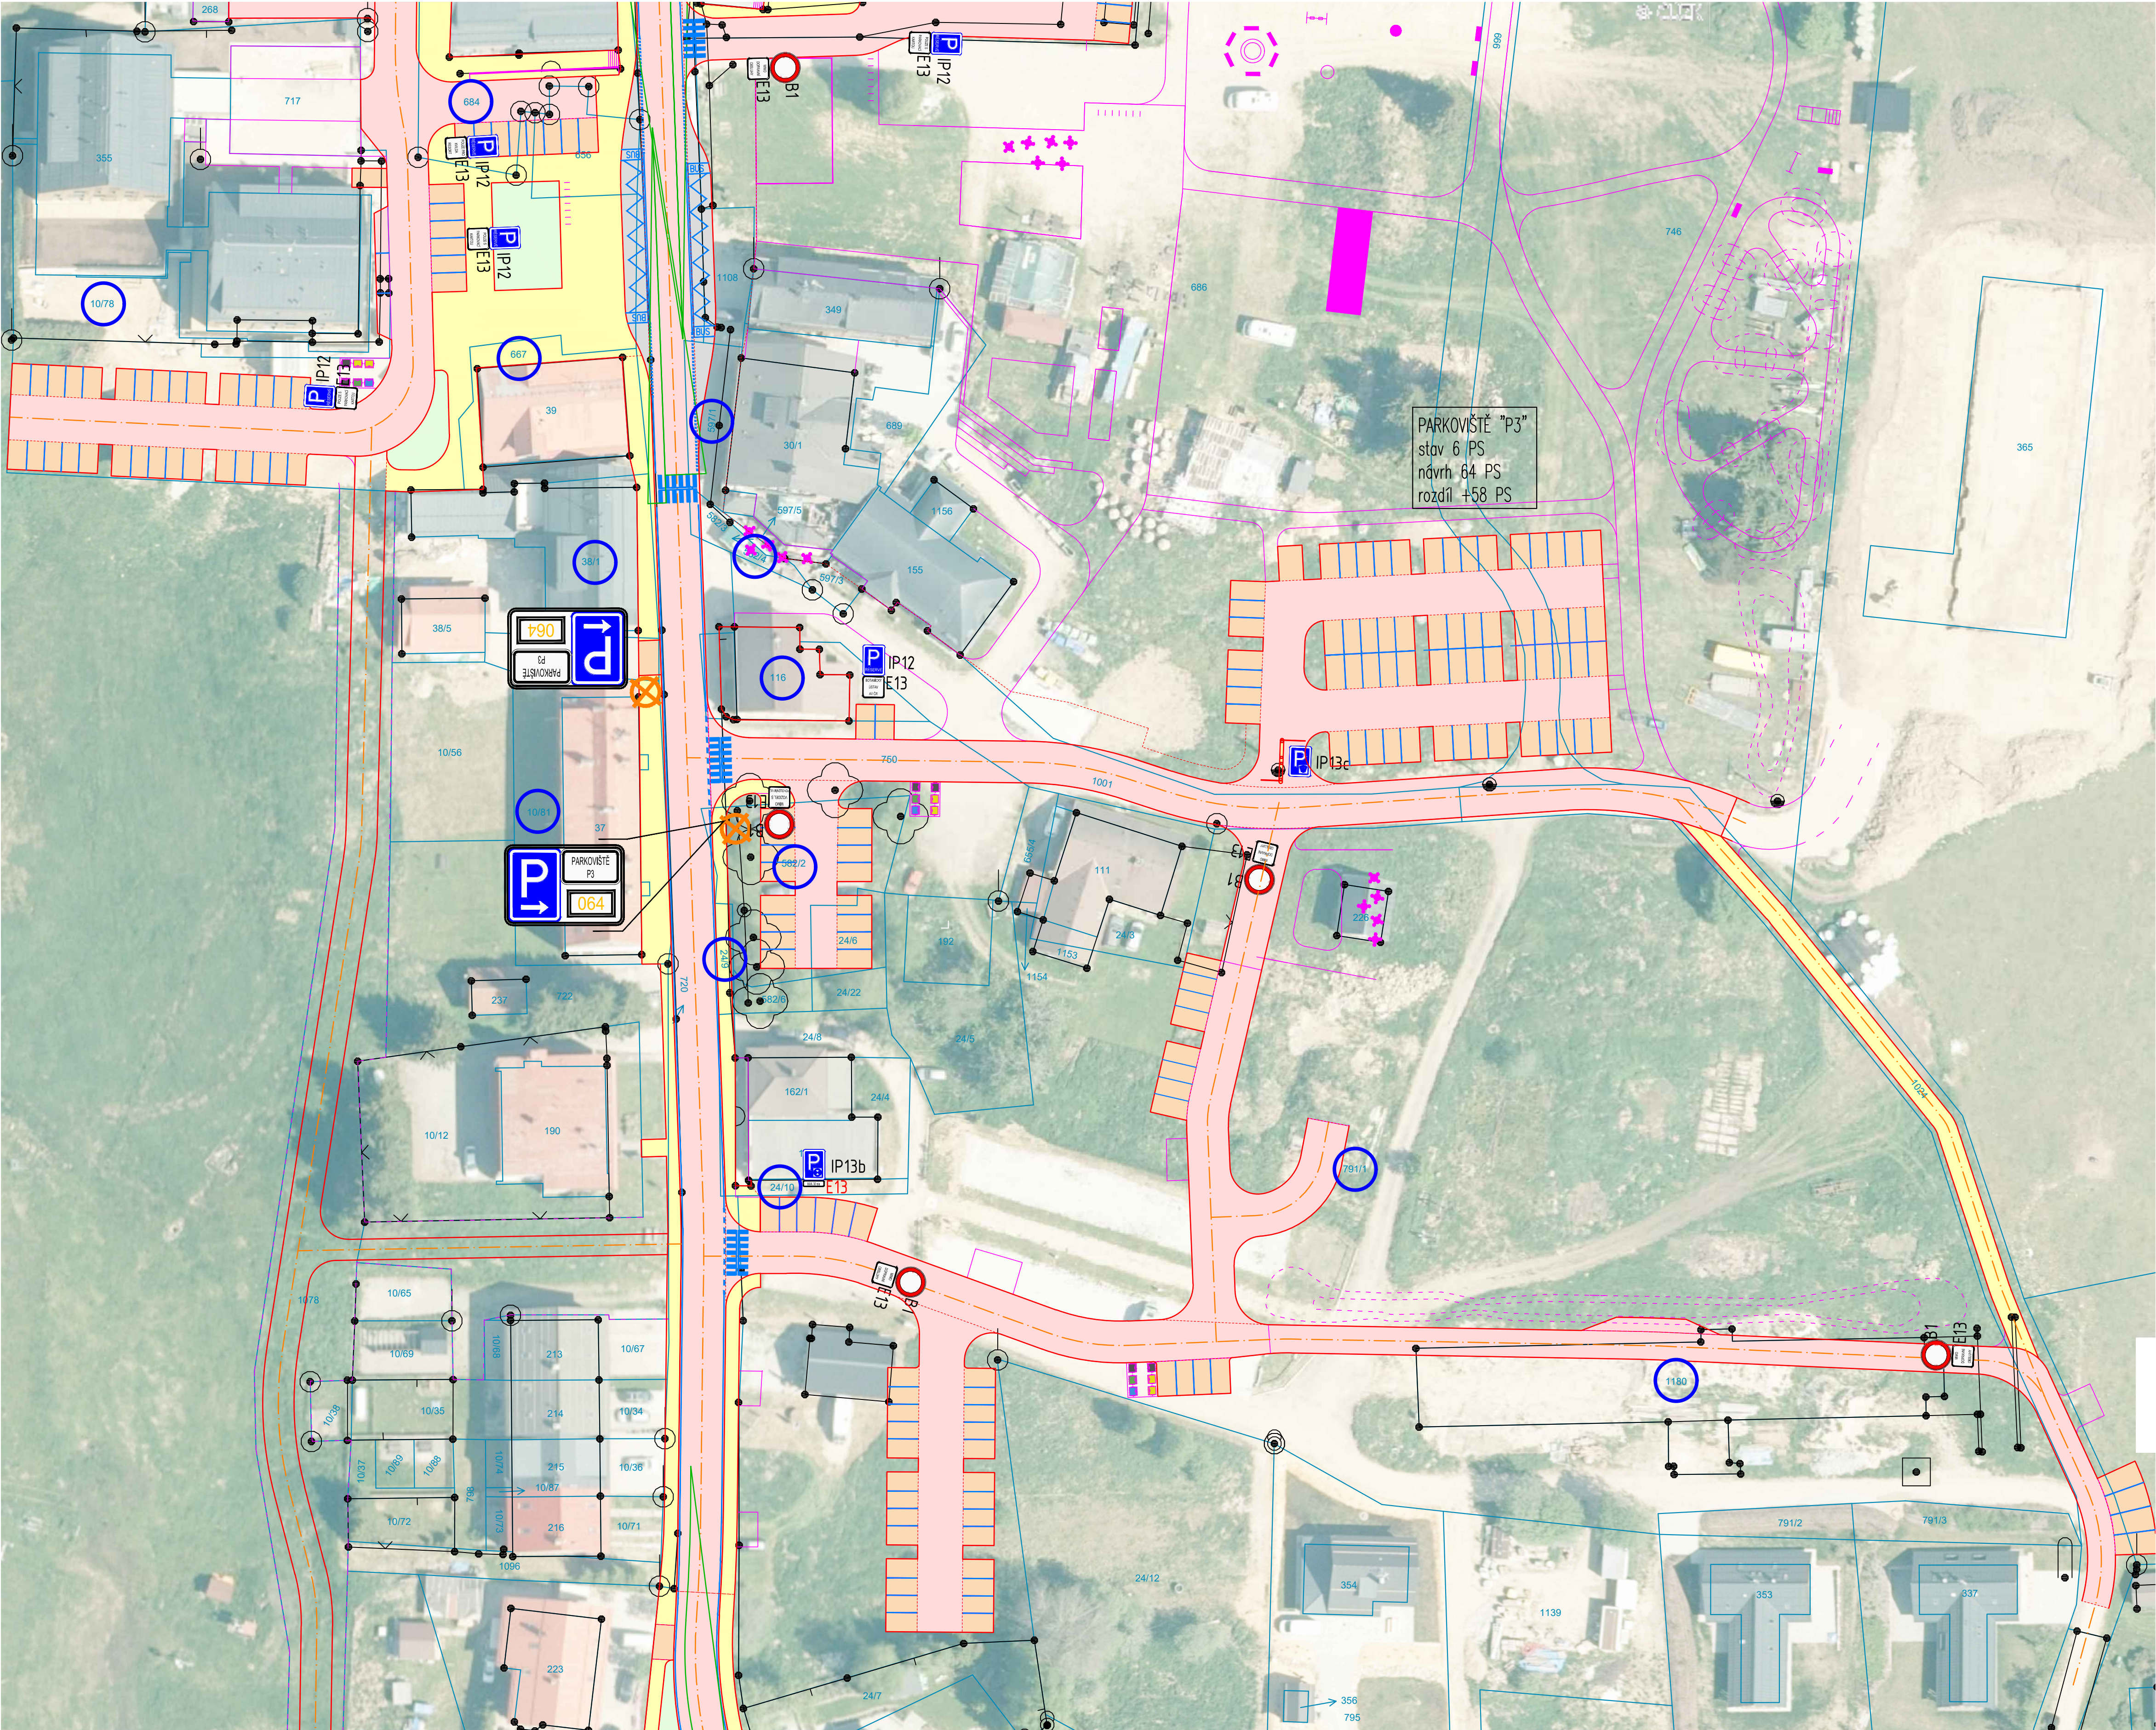

- LEGENDA:
- Stávající stav 1924/1
  - Nový stav
  - osa komunikace
  - nové hrany
  - rozhraní ploch
  - nové vodorovné dopravní značení
  - návrh v rámci projektu ÚS Kvilda
  - rozhledové trojúhelníky
  - asfaltobetonová vozovka
  - dlažba – pojízdná
  - dlažba – pochází
  - cementobetonová vozovka
  - IP13c
  - umístění nvestičky parkovišť
  - dotčené pozemky stavbou mimo vlastnictví obce Kvilda

|              |   |                                                |
|--------------|---|------------------------------------------------|
| Investor:    | Obec Kvilda<br>384 93, Kvilda 17<br>ou.kvilda@sumava.net; 388 435 532                                                         |                                                |
| Zpracovatel: | Ing. Miroslav Kalina – MKdoprava<br>Josefa Jaškeho 2737, 288 02 Nymburk<br>kalina@mkdoprava.cz, www.mkdoprava.cz; 777 073 064 |                                                |
| Akce:        | Obec Kvilda – organizace dopravy v klidu                                                                                      | Datum: 2025.09<br>Stupeň: ST                   |
| Průřez:      | Situační výkres 03   | Měřítko: 1:500<br>Číslo přílohy: Souprava: B.3 |