



ÚZEMNÍ PLÁN TÝNEC

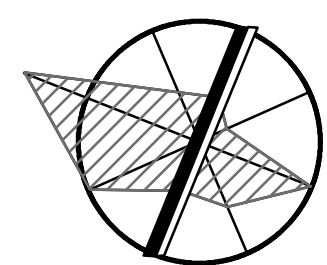

4. KOORDINAČNÍ VÝKRES 1 : 5 000

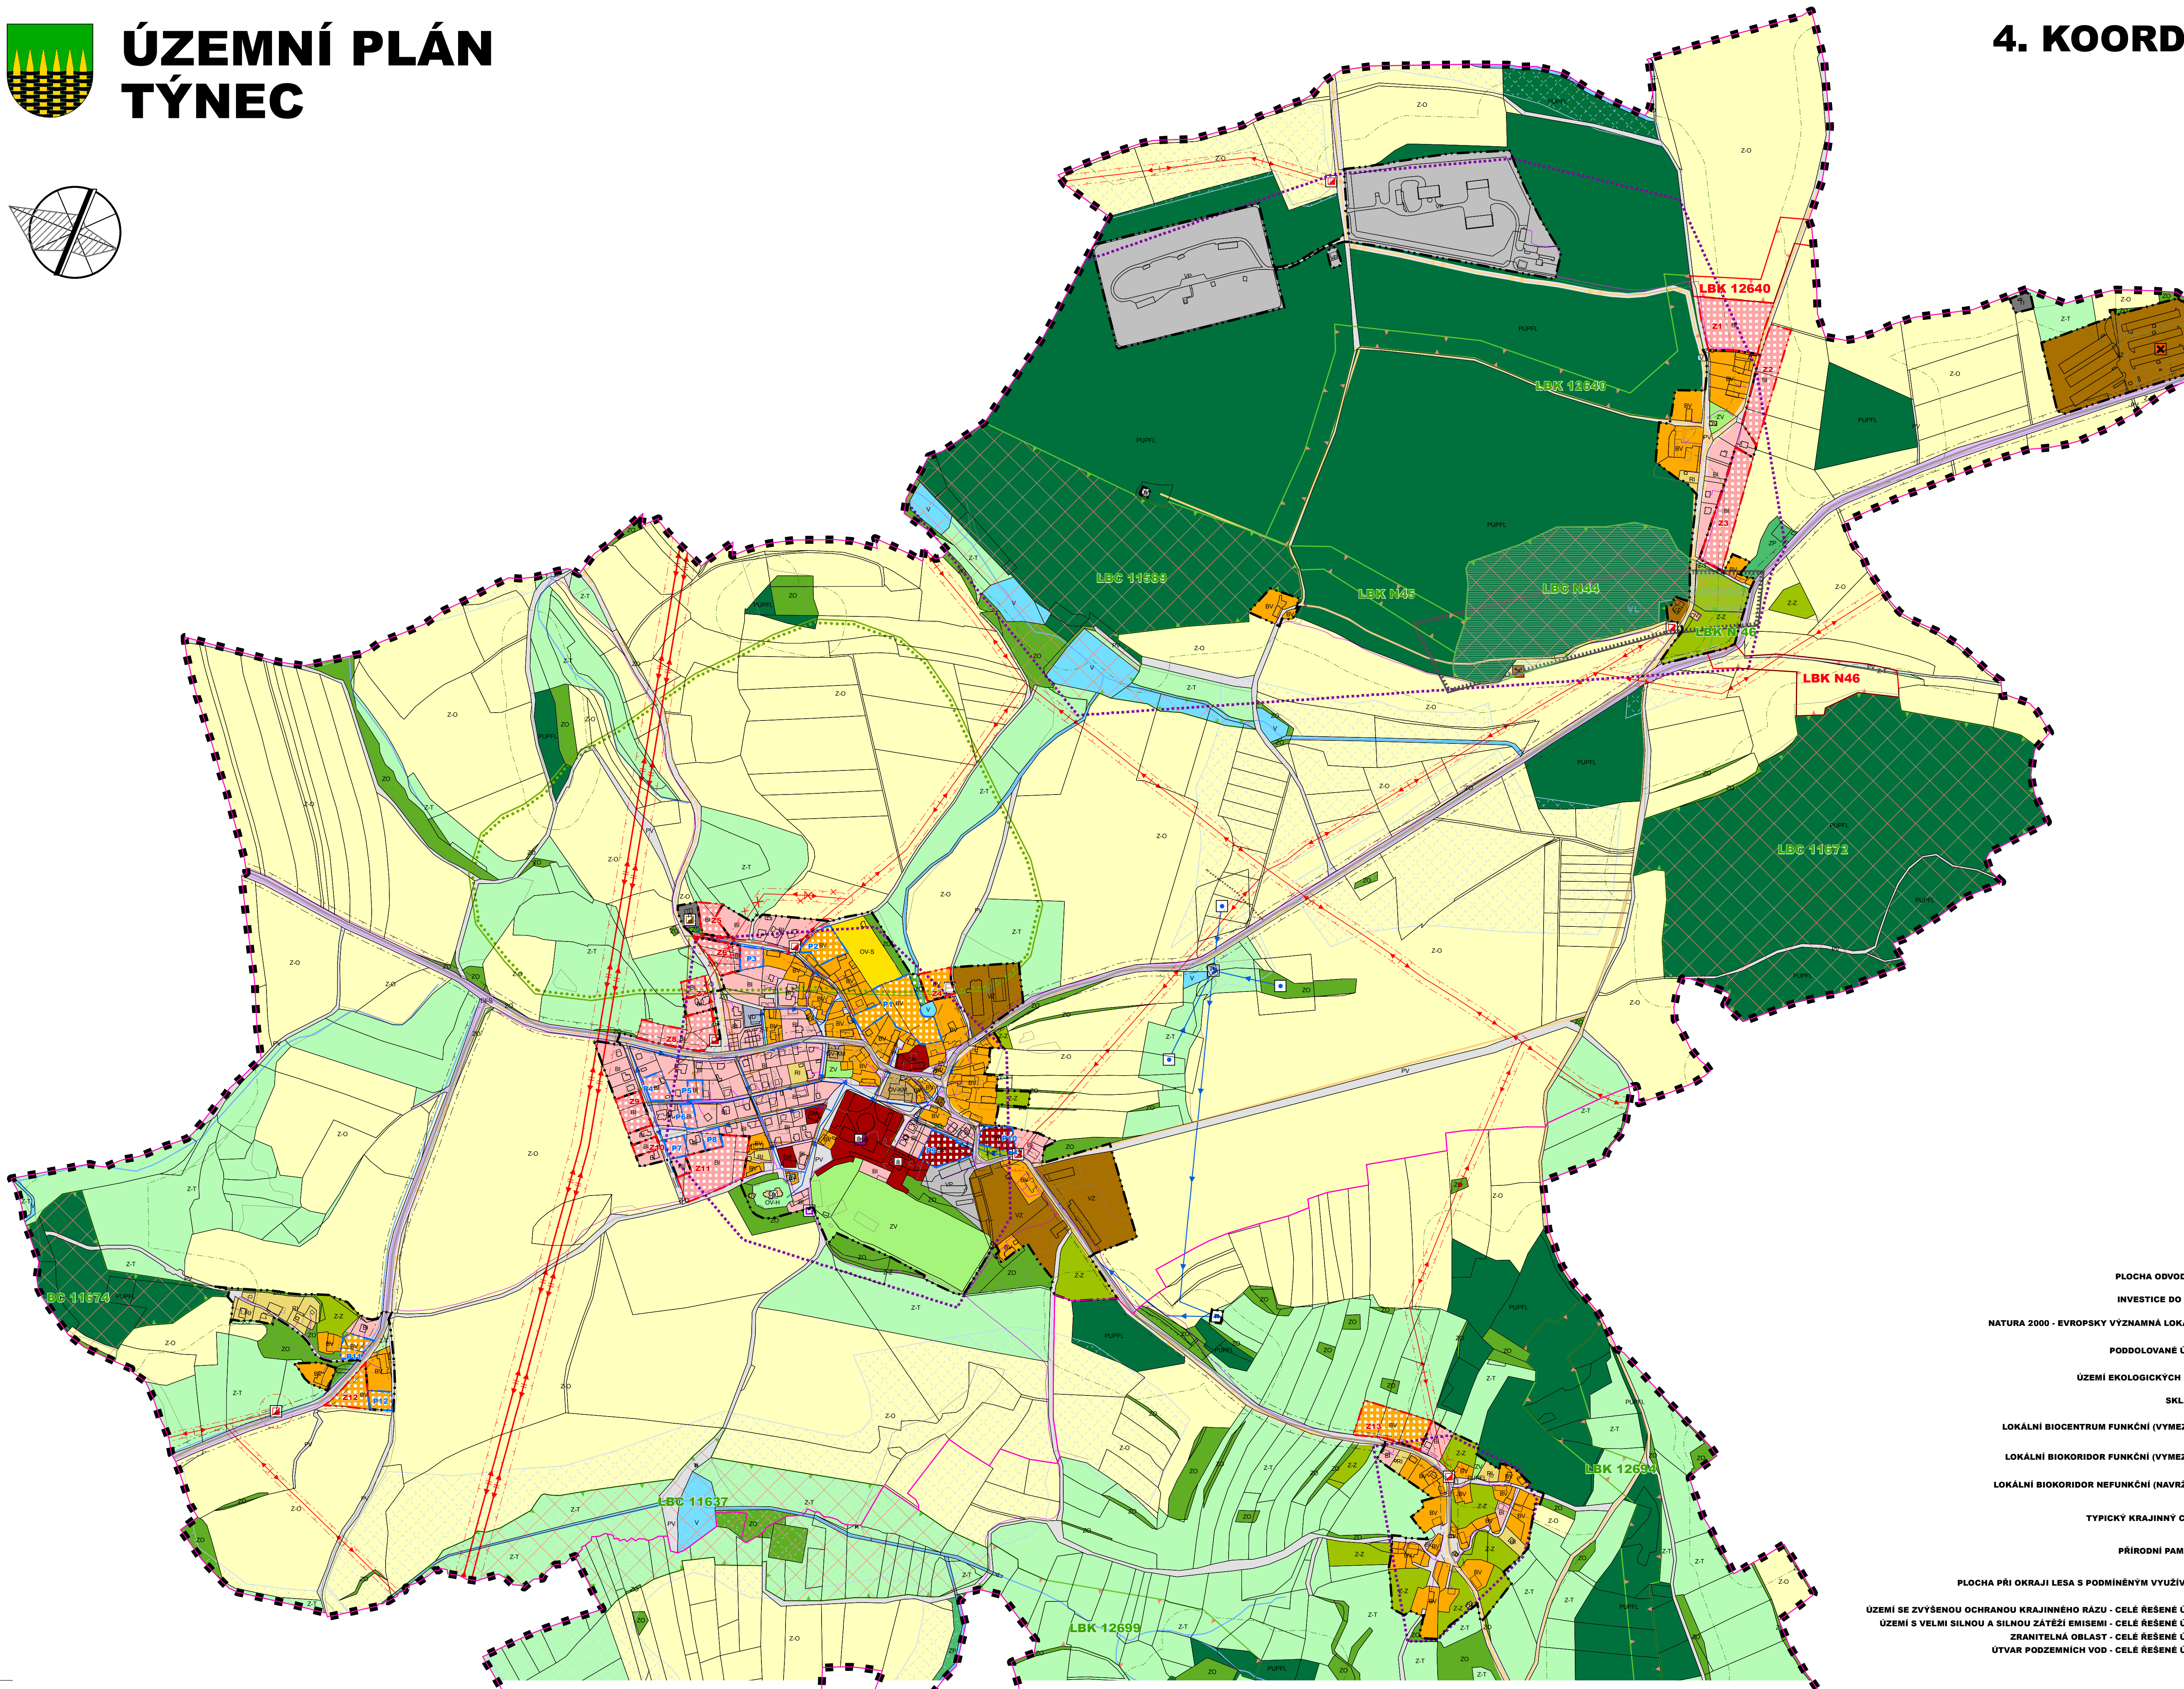

STAV	NÁVRH
HRANICE ŘEŠENÉHO ÚZEMÍ	
HRANICE KATASTRU	
HRANICE PARCEL	
VNITŘNÍ KRESBA	
HRANICE ZASTAVĚNÉHO ÚZEMÍ K 30.9.2012	
HRANICE ZASTAVITELNÝCH PLOCH	
HRANICE PLOCH PŘESTAVBY	
STABILIZOVANÉ PLOCHY	PLOCHY ZMĚN
PLOCHY BYDLENÍ - V RODINNÝCH DOMECH (BI)	BI
- VENKOVSKÉ (BV)	BV
PLOCHY OBČANSKÉHO VYBAVENÍ VŘEJNÉ INFRASTRUKTURY - NEKOMERČNÍ ZÁŘÍZENÍ (OV)	OV
PLOCHY OBČANSKÉHO VYBAVENÍ - KOMERČNÍ ZÁŘÍZENÍ MALÁ A STŘEDNÍ (OV-KM)	OV-KM
PLOCHY OBČANSKÉHO VYBAVENÍ - TĚLOVÝCHOVNÁ A SPORTOVNÍ ZÁŘÍZENÍ (OV-S)	OV-S
PLOCHY OBČANSKÉHO VYBAVENÍ - HRBITOVY (OV-H)	OV-H
PLOCHY SMÍŠENÉ (SM)	SM
PLOCHY REKREACE INDIVIDUÁLNÍ (RI)	RI
PLOCHY TECHNICKÉ INFRASTRUKTURY (TI)	TI
PLOCHY VÝROBY A SKLADOVÁNÍ (VP)	VP
PLOCHY VÝROBY A SKLADOVÁNÍ - DROBNÁ A ŘEMESLNÁ VÝROBA (VD)	VD
PLOCHY VÝROBY A SKLADOVÁNÍ - ZEMĚDĚLSKÁ A LESNICKÁ VÝROBA (VZ)	VZ
PLOCHY DOPRAVNÍ INFRASTRUKTURY SILNIČNÍ (DI-S)	DI-S
PLOCHY VEŘEJNÝCH PROSTRANSTVÍ (PV)	PV
PLOCHY ZELENÉ NA VEŘEJNÝCH PROSTRANSTVÍCH (ZV)	ZV
PLOCHY ZELENÉ OCHRANNÉ A IZOLAČNÍ (ZO)	ZO
PLOCHY ZEMĚDĚLSKÉ - ZAHRADY A SADY (Z-Z)	Z-Z
PLOCHY ZEMĚDĚLSKÉ - TRVALÉ TRAVNÍ POROSTY (Z-T)	Z-T
PLOCHY ZEMĚDĚLSKÉ - ORNÁ PŮDA (Z-O)	Z-O
PLOCHY ZELENÉ PŘÍRODNÍHO CHARAKTERU (ZP)	ZP
PLOCHY LESNÍ (PUPFL)	PUPFL
PLOCHY VODNÍ A VODOHOSPODÁŘSKÉ (V)	V
STAV	NÁVRH
NEMOVITÁ KULTURNÍ PAMÁTKA	
DOMINANTA KULTURNĚ HISTORICKÁ	
ARCHEOLOGICKÉ NALEZIŠTĚ	
SILNICE III. TŘÍDY	
OCHRANNÉ PÁSMO SILNICE III. TŘÍDY	
CYKLISTICKÁ STEZKA	
STEZKA PRO PĚŠÍ	
TRAFOSTANICE	
VEDENÍ ELEKTRICKÉ SÍTĚ VVN 110 KV	
VEDENÍ ELEKTRICKÉ SÍTĚ VN 1-35 KV	
VEDENÍ ELEKTRICKÉ SÍTĚ VN 1-35 KV KE ZRUŠENÍ	
KABELOVÉ VEDENÍ ELEKTRICKÉ SÍTĚ VN 1-35 KV	
OCHRANNÉ PÁSMO VEDENÍ ELEKTRICKÉ SÍTĚ A TRAFOSTANICE	
OCHRANNÉ PÁSMO VEDENÍ ELEKTRICKÉ SÍTĚ KE ZRUŠENÍ	
KOMUNIKAČNÍ ZÁŘÍZENÍ	
KOMUNIKAČNÍ VEDENÍ	
RÁDIORELEOVÁ TRASA	
ČISTÍRNA ODPADNÍCH VOD	
ČERPACÍ STANICE ODPADNÍCH VOD	
STOKA JEDNOTNÉ KANALIZACE	
STOKA TLAKOVÉ KANALIZACE	
ČERPACÍ STANICE	
VODOJEM ZEMNÍ	
ZDROJ PŘÍRODNÍ PITNÉ VODY	
MÍSTNÍ VODOVOD	
ÚTVAR POVRCHOVÝCH VOD TEKOUČÍCH	

STAV	NÁVRH
PLOCHA ODVODNĚNÍ	
INVESTICE DO PŮDY	
NATURA 2000 - EVROPSKY VÝZNAMNÁ LOKALITA	
PODDOLOVANÉ ÚZEMÍ	
ÚZEMÍ EKOLOGICKÝCH RIZIK	
SKLÁDKA	
LOKÁLNÍ BIOCENTRUM FUNKČNÍ (VYMEZENÉ)	
LOKÁLNÍ BIOKORIDOR FUNKČNÍ (VYMEZENÝ)	
LOKÁLNÍ BIOKORIDOR NEFUNKČNÍ (NAVŘZENÝ)	
TYPICKÝ KRAJINNÝ CELEK	
PŘÍRODNÍ PAMÁTKA	
PLOCHA PŘI OKRAJI LESA S PODMÍNĚNÝM VYUŽÍVÁNÍM	

ÚZEMÍ SE ZVÝŠENOU OCHRANOU KRAJINNÉHO RÁZU - CELÉ ŘEŠENÉ ÚZEMÍ
ÚZEMÍ S VELMI SILNOU A SILNOU ZÁTĚŽÍ EMISEMI - CELÉ ŘEŠENÉ ÚZEMÍ
ZRANITELNÁ OBLAST - CELÉ ŘEŠENÉ ÚZEMÍ
ÚTVAR PODZEMNÍCH VOD - CELÉ ŘEŠENÉ ÚZEMÍ